


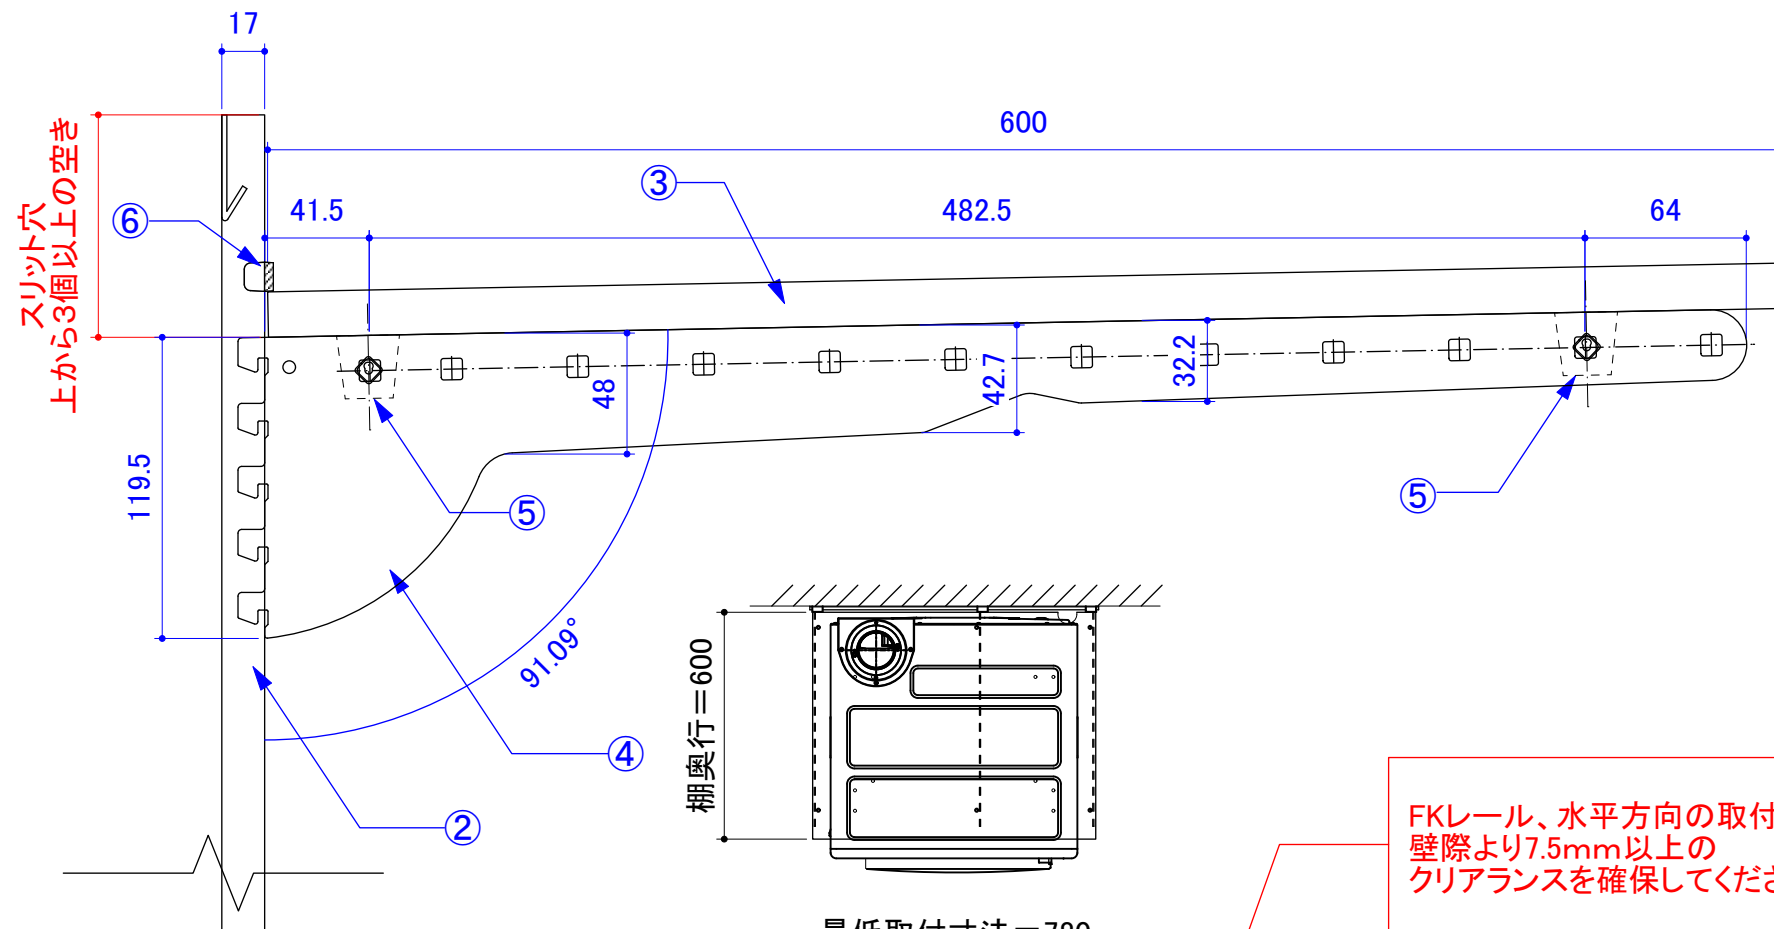

乾太くん背面～壁までの寸法





(単位:mm)

品番	乾太くん背面～棚後まで	スリット厚み	乾太くん背面～壁まで
RDT-80	20	17	37
RDT-54S	46.5	17	63.5
RDT-31S	71	17	88
RDT-52SA	50	17	67
RDTC-80A	20	17	37
RDTC-54S	46	17	63
RDTC-60CT	46	17	63
RDTC-90CT	20	17	37
RDT-63	40	17	57
RDT-63T	40	17	57
RDT-93	14	17	31
RDT-93T	14	17	31

- ①FKレール
- ②FKスリット
- ③棚板
- ④ブラケット
- ⑤棚受け
- ⑥落下防止ストッパー

下地補強推奨位置
下地厚=9.5mm以上

FKレール、水平方向の取付位置は
壁際より7.5mm以上の
クリアランスを確保してください。

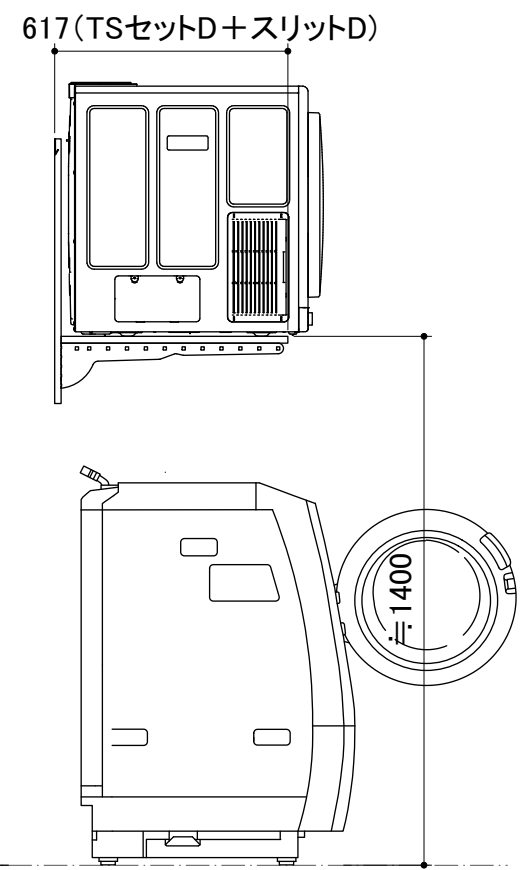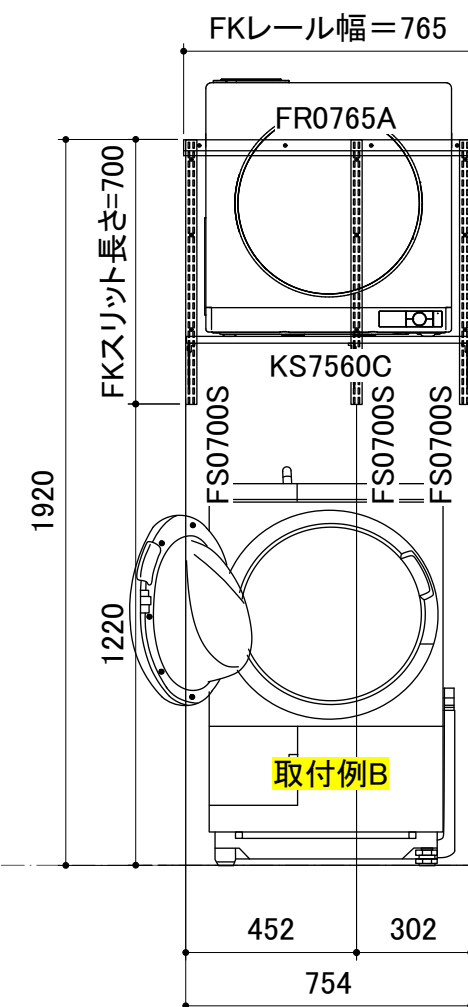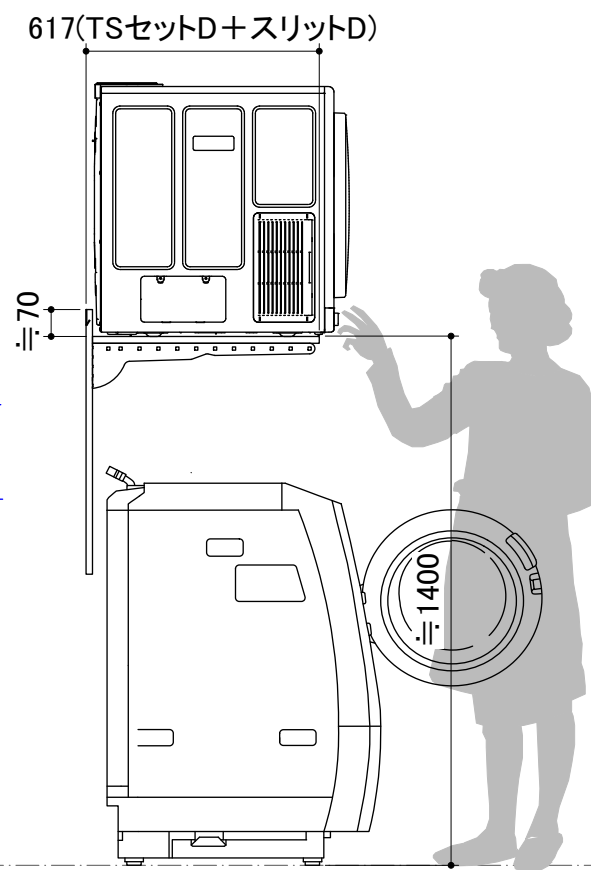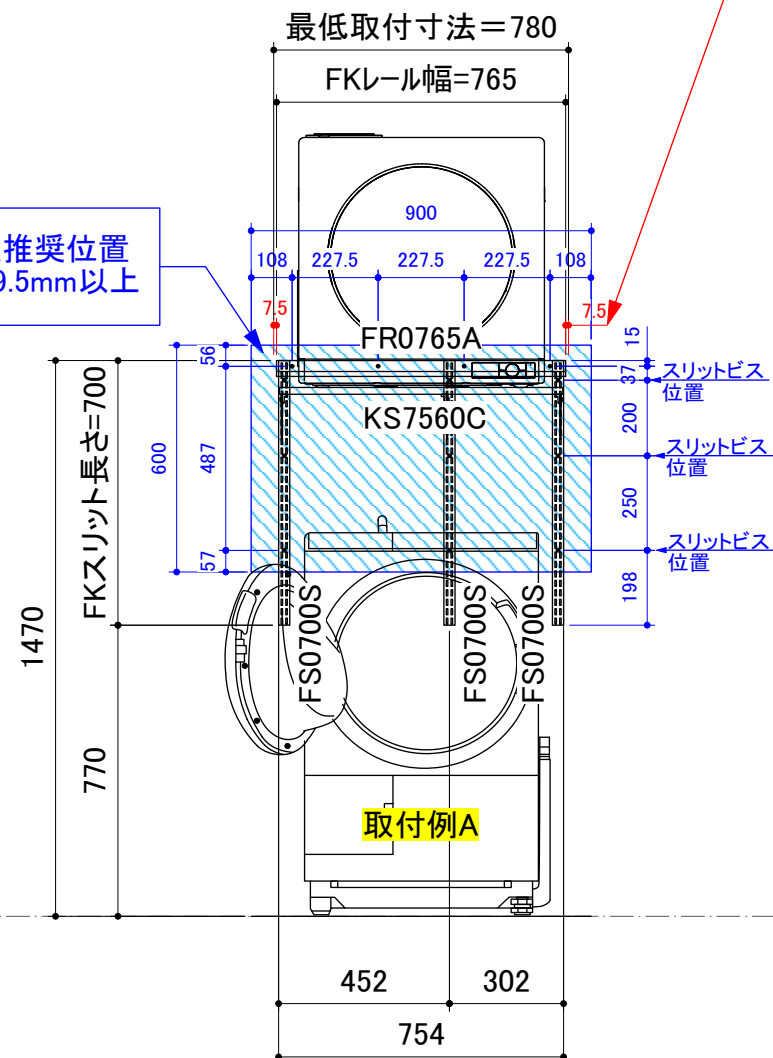

(単位:mm)


FKレール、水平方向の取付位置は壁際より7.5mm以上のクリアランスを確保してください。



乾太くん背面～壁までの寸法


(単位:mm)

品番	乾太くん背面～棚後まで	スリット厚み	乾太くん背面～壁まで
RDT-80	20	17	37
RDT-54S	46.5	17	63.5
RDT-31S	71	17	88
RDT-52SA	50	17	67
RDTC-80A	20	17	37
RDTC-54S	46	17	63
RDTC-60CT	46	17	63
RDTC-90CT	20	17	37
RDT-63	40	17	57
RDT-63T	40	17	57
RDT-93	14	17	31
RDT-93T	14	17	31

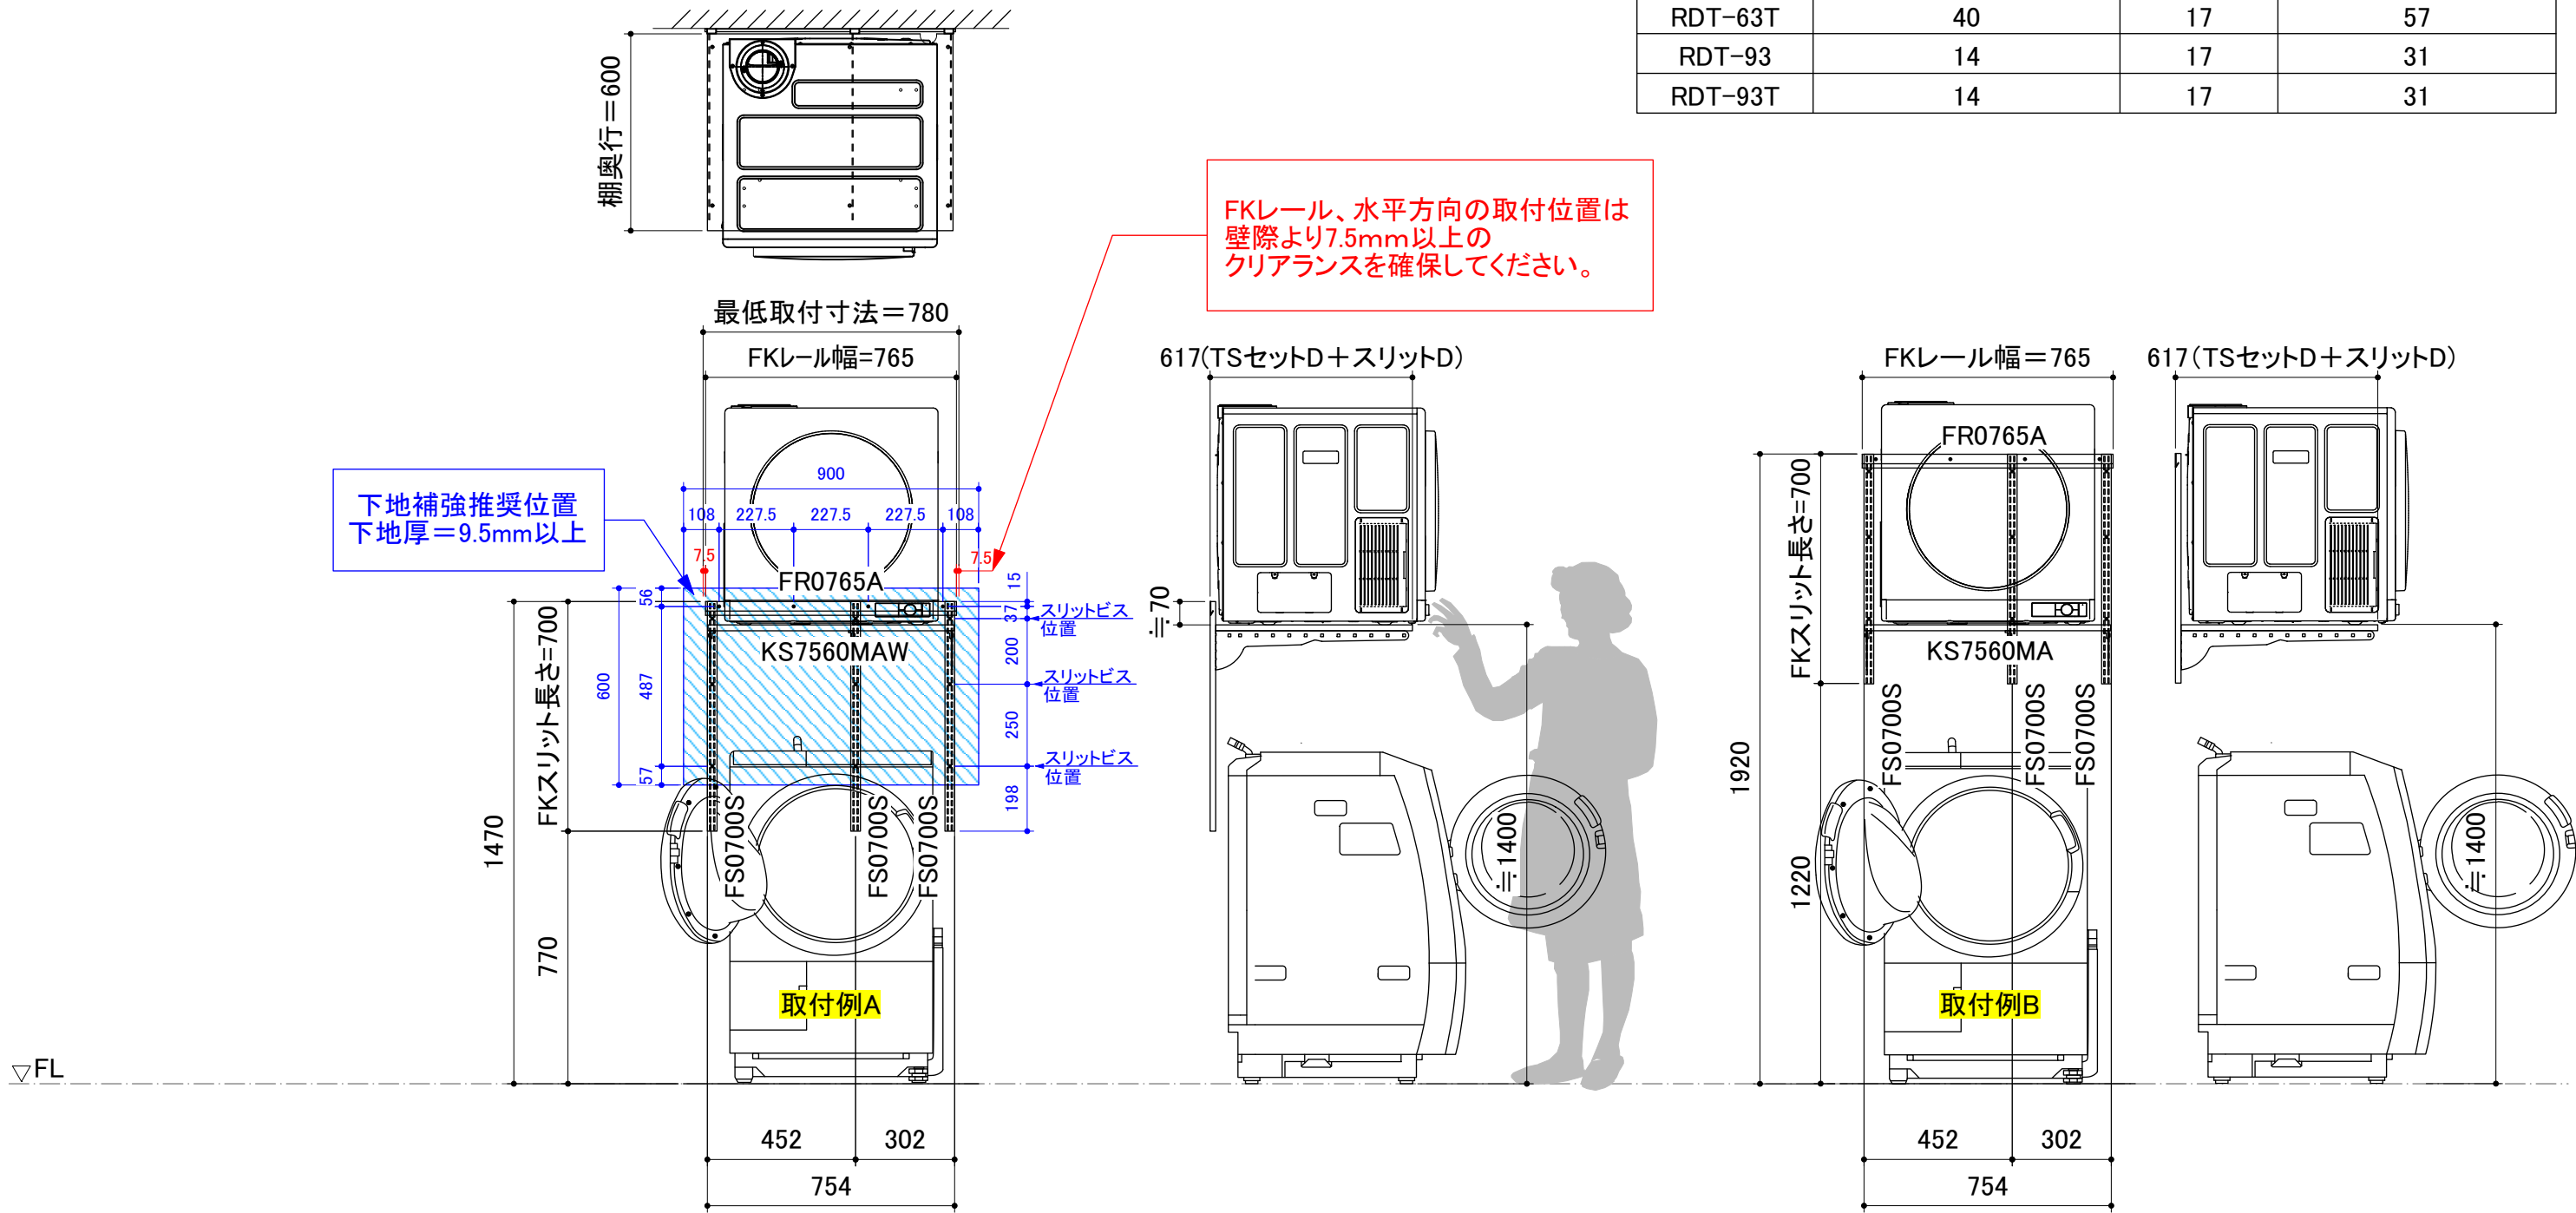


(単位:mm)

乾太くん背面～壁までの寸法

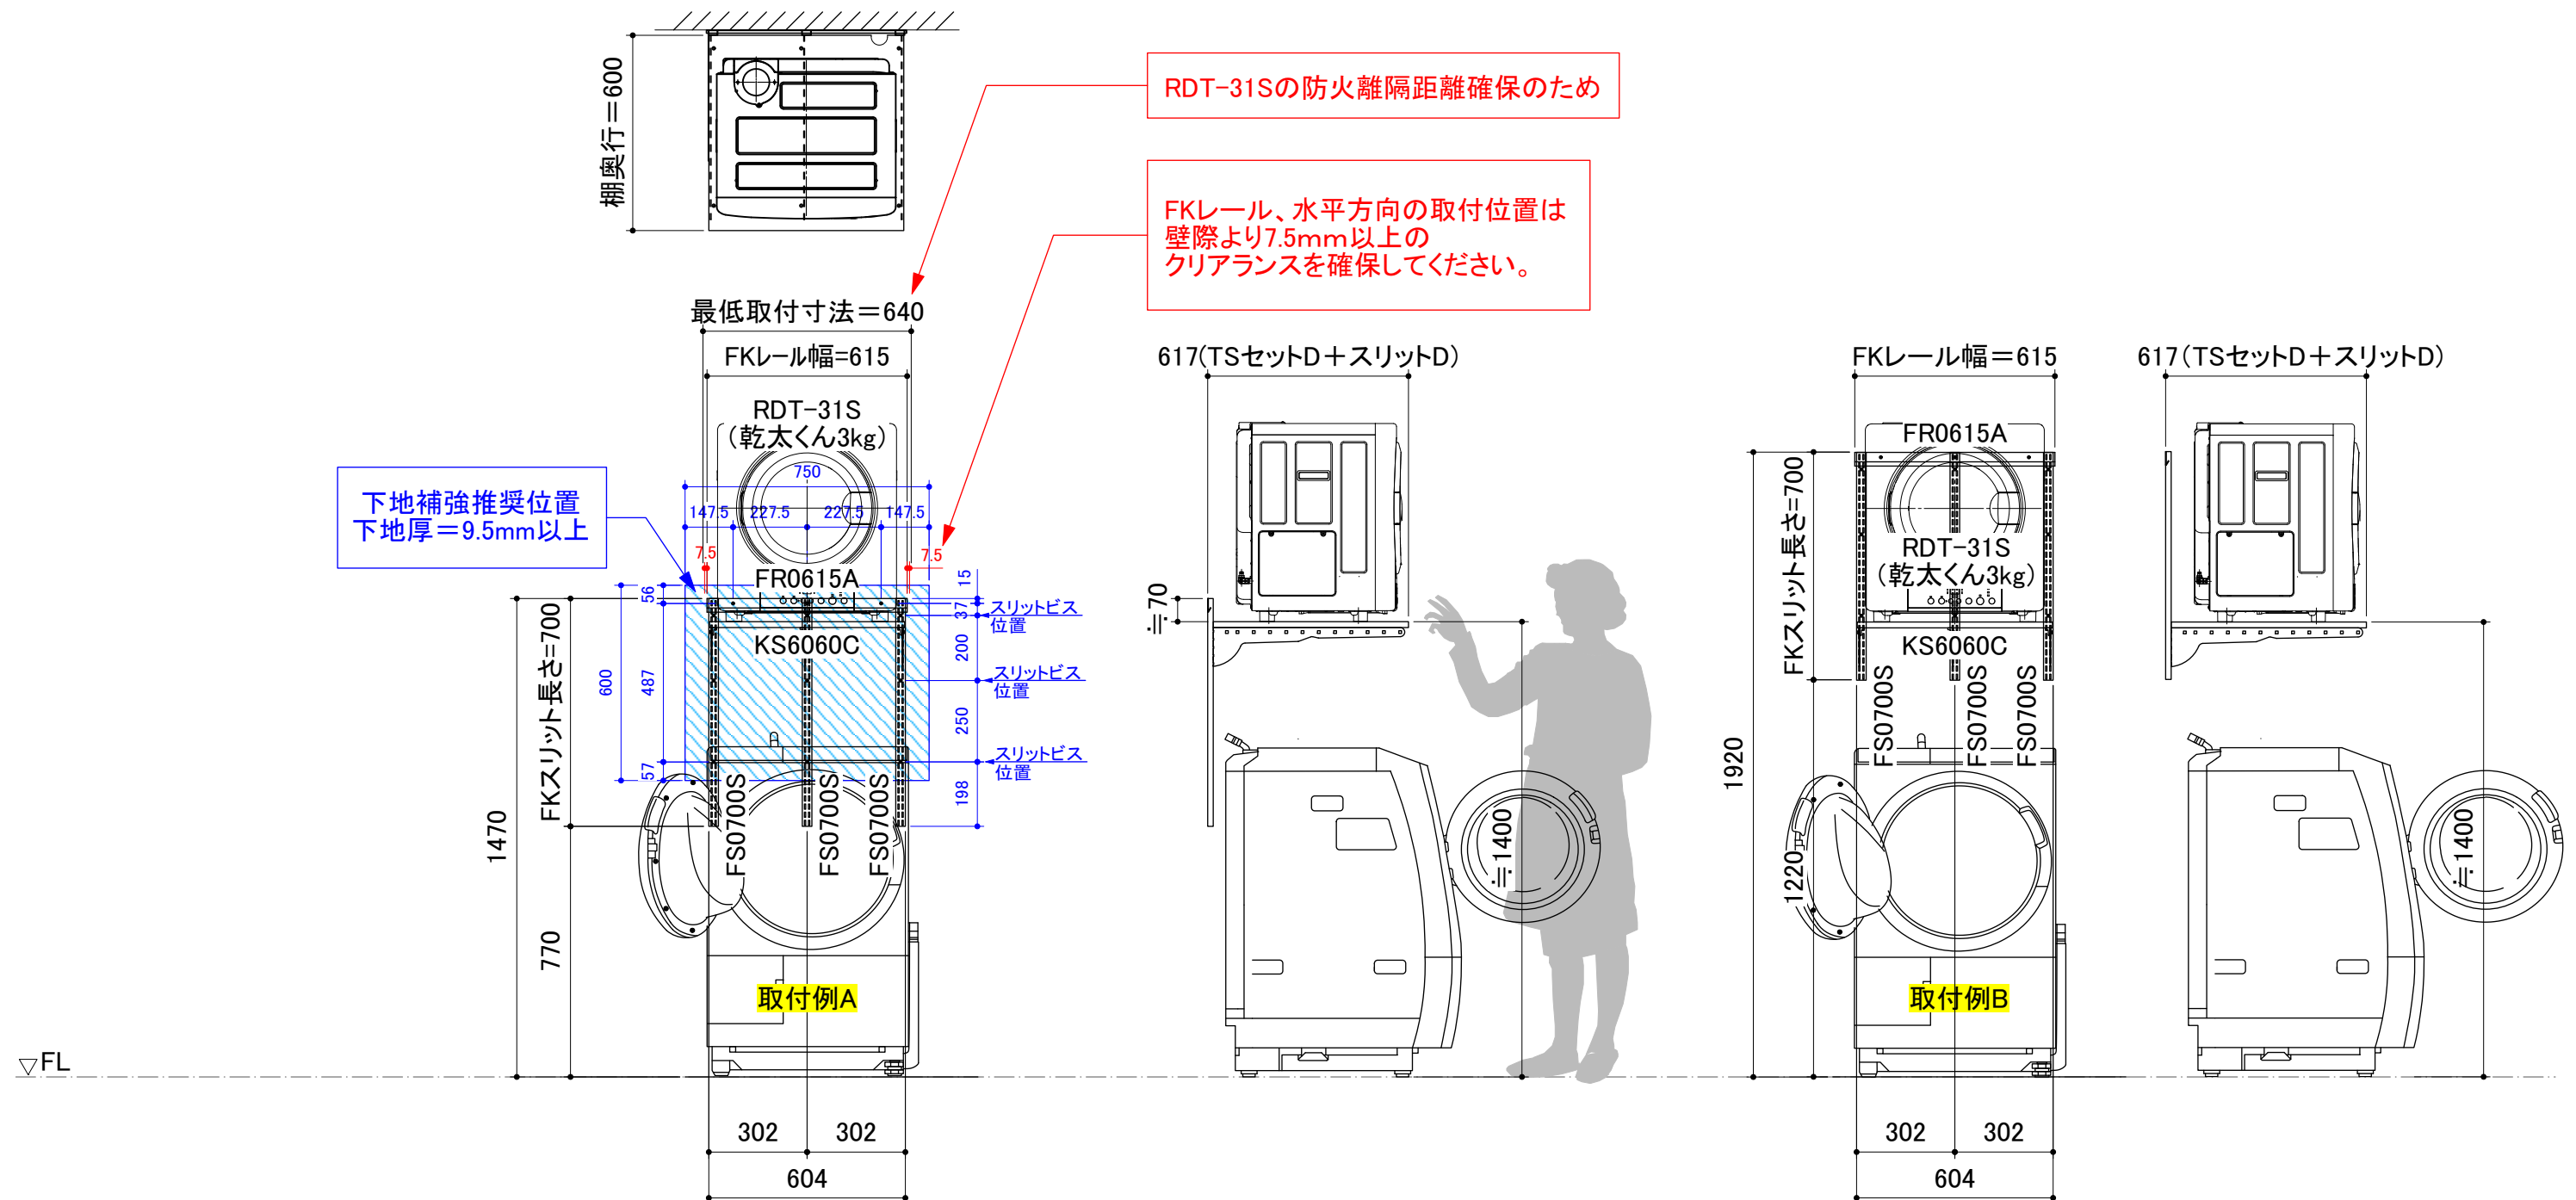


(単位:mm)

乾太くん背面～壁までの寸法

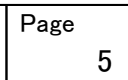

(单位:mm)

品番	乾太くん背面～棚後まで	スリット厚み	乾太くん背面～壁まで
RDT-31S	71	17	88

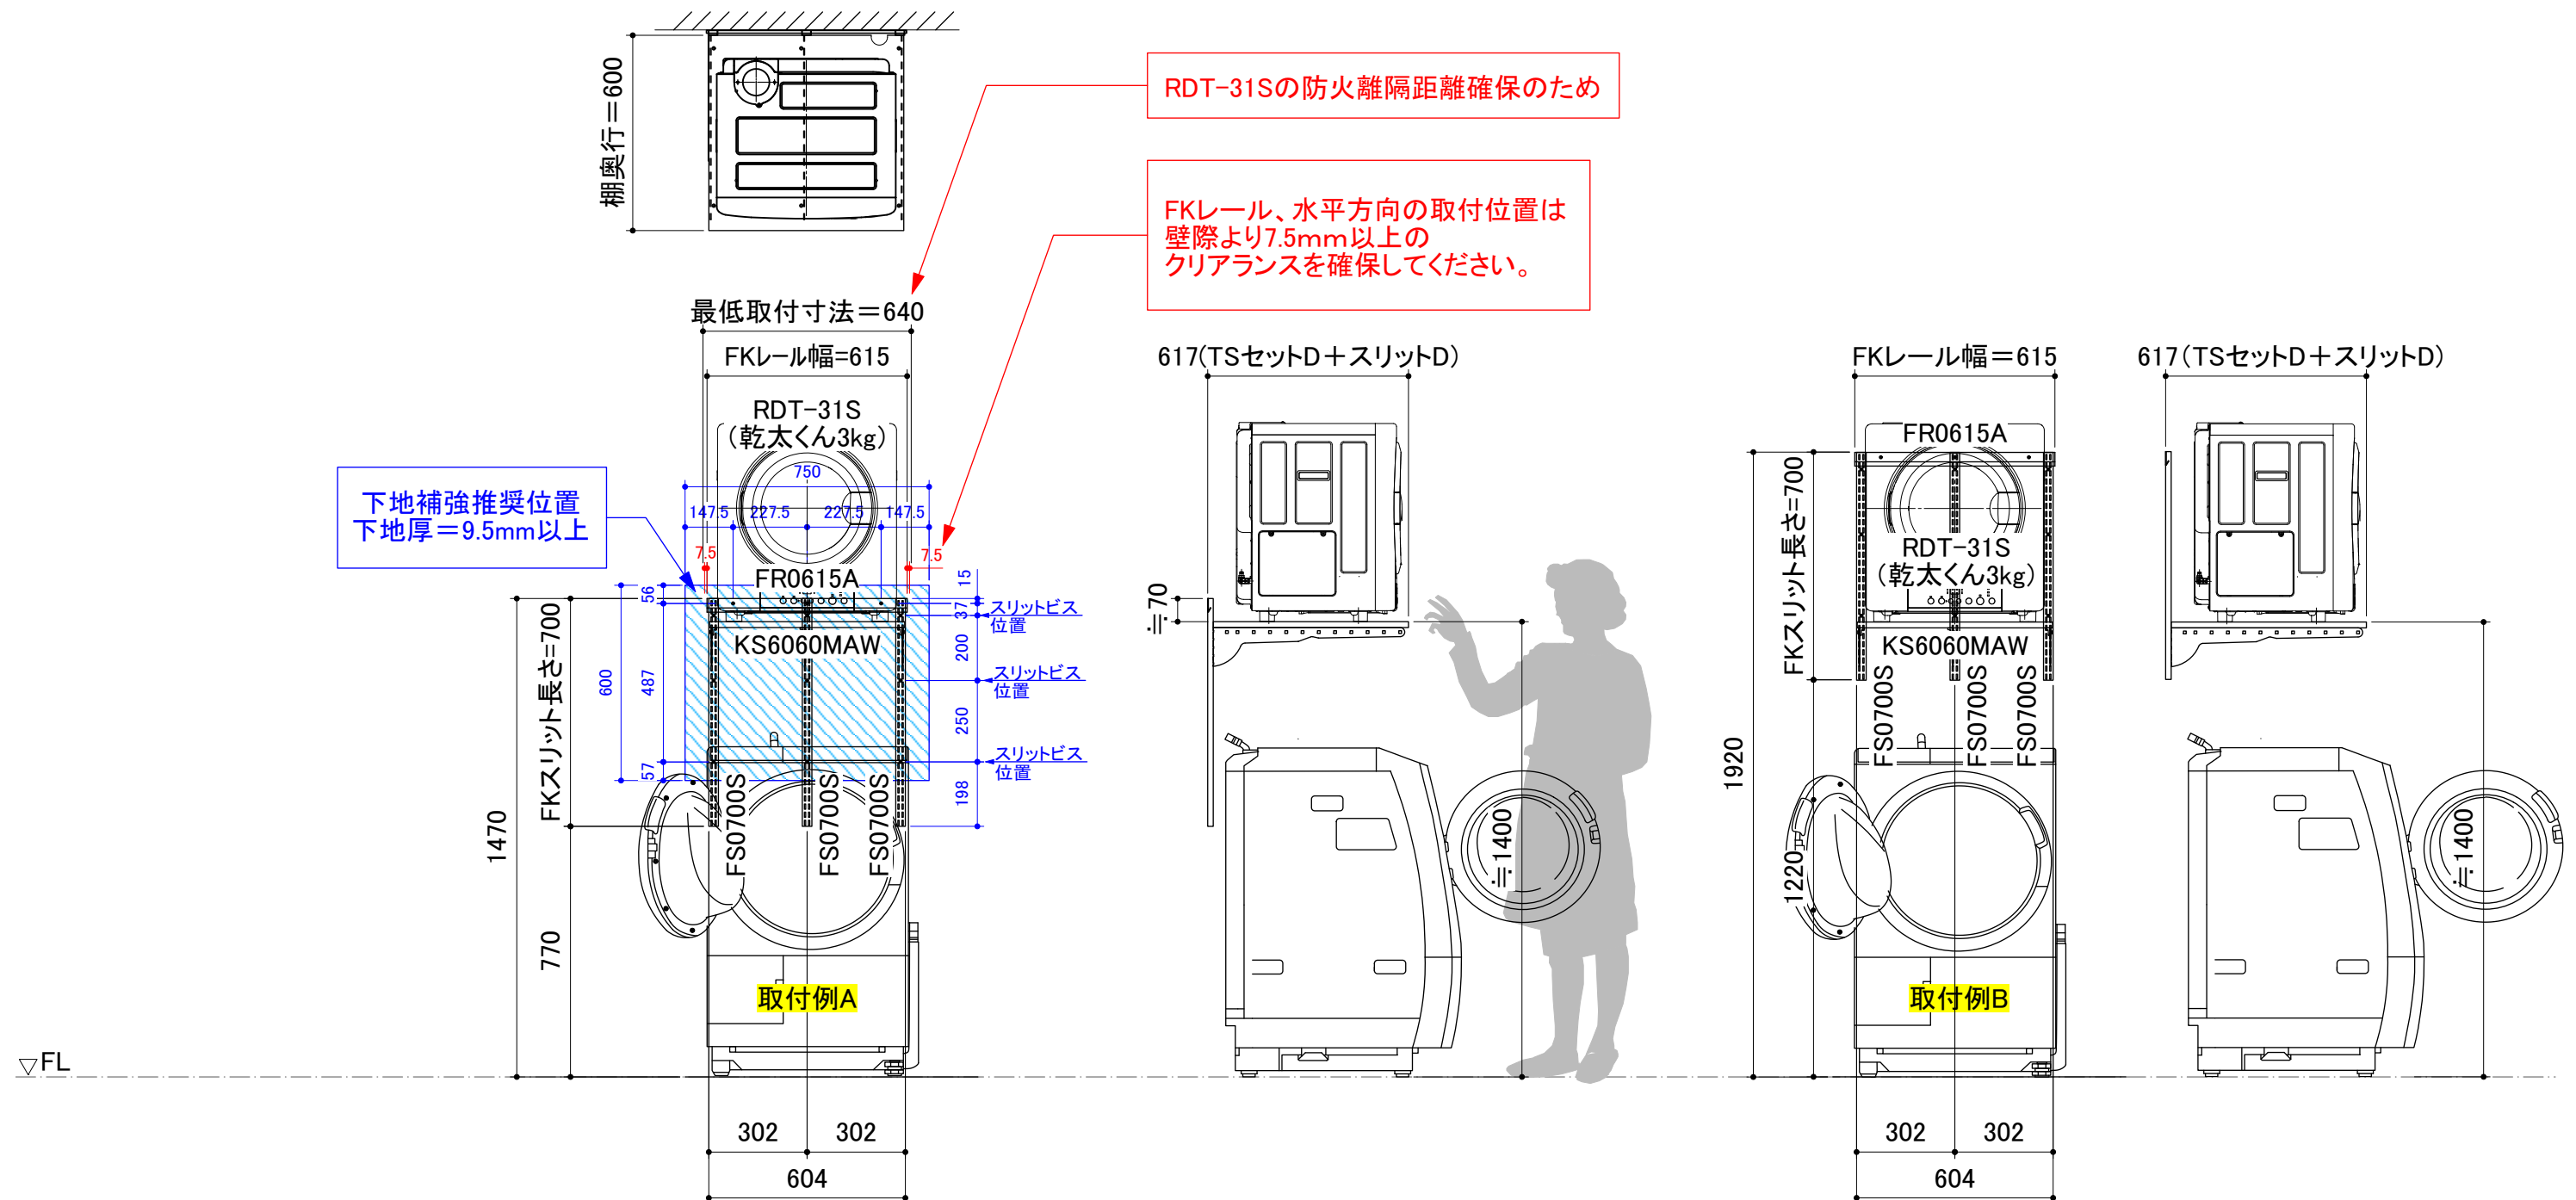


乾太くん背面～壁までの寸法 (単位:mm)

品番	乾太くん背面～棚後まで	スリット厚み	乾太くん背面～壁まで
RDT-80	20	17	37
RDT-54S	46.5	17	63.5
RDT-31S	71	17	88
RDT-52SA	50	17	67
RDTC-80A	20	17	37
RDTC-54S	46	17	63
RDTC-60CT	46	17	63
RDTC-90CT	20	17	37
RDT-63	40	17	57
RDT-63T	40	17	57
RDT-93	14	17	31
RDT-93T	14	17	31

FKレール、水平方向の取付位置は壁際より7.5mm以上のクリアランスを確保してください。

下地補強推奨位置
下地厚=9.5mm以上



▽FL

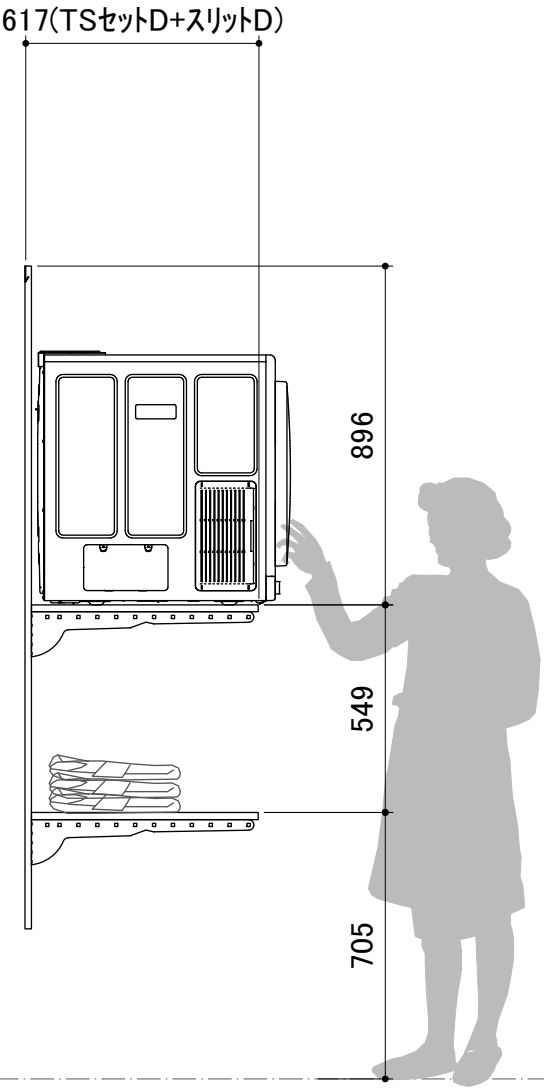

乾太くん背面～壁までの寸法 (単位:mm)

品番	乾太くん背面～棚後まで	スリット厚み	乾太くん背面～壁まで
RDT-80	20	17	37
RDT-54S	46.5	17	63.5
RDT-31S	71	17	88
RDT-52SA	50	17	67
RDTC-80A	20	17	37
RDTC-54S	46	17	63
RDTC-60CT	46	17	63
RDTC-90CT	20	17	37
RDT-63	40	17	57
RDT-63T	40	17	57
RDT-93	14	17	31
RDT-93T	14	17	31

FKレール、水平方向の取付位置は
壁際より7.5mm以上の
クリアランスを確保してください。

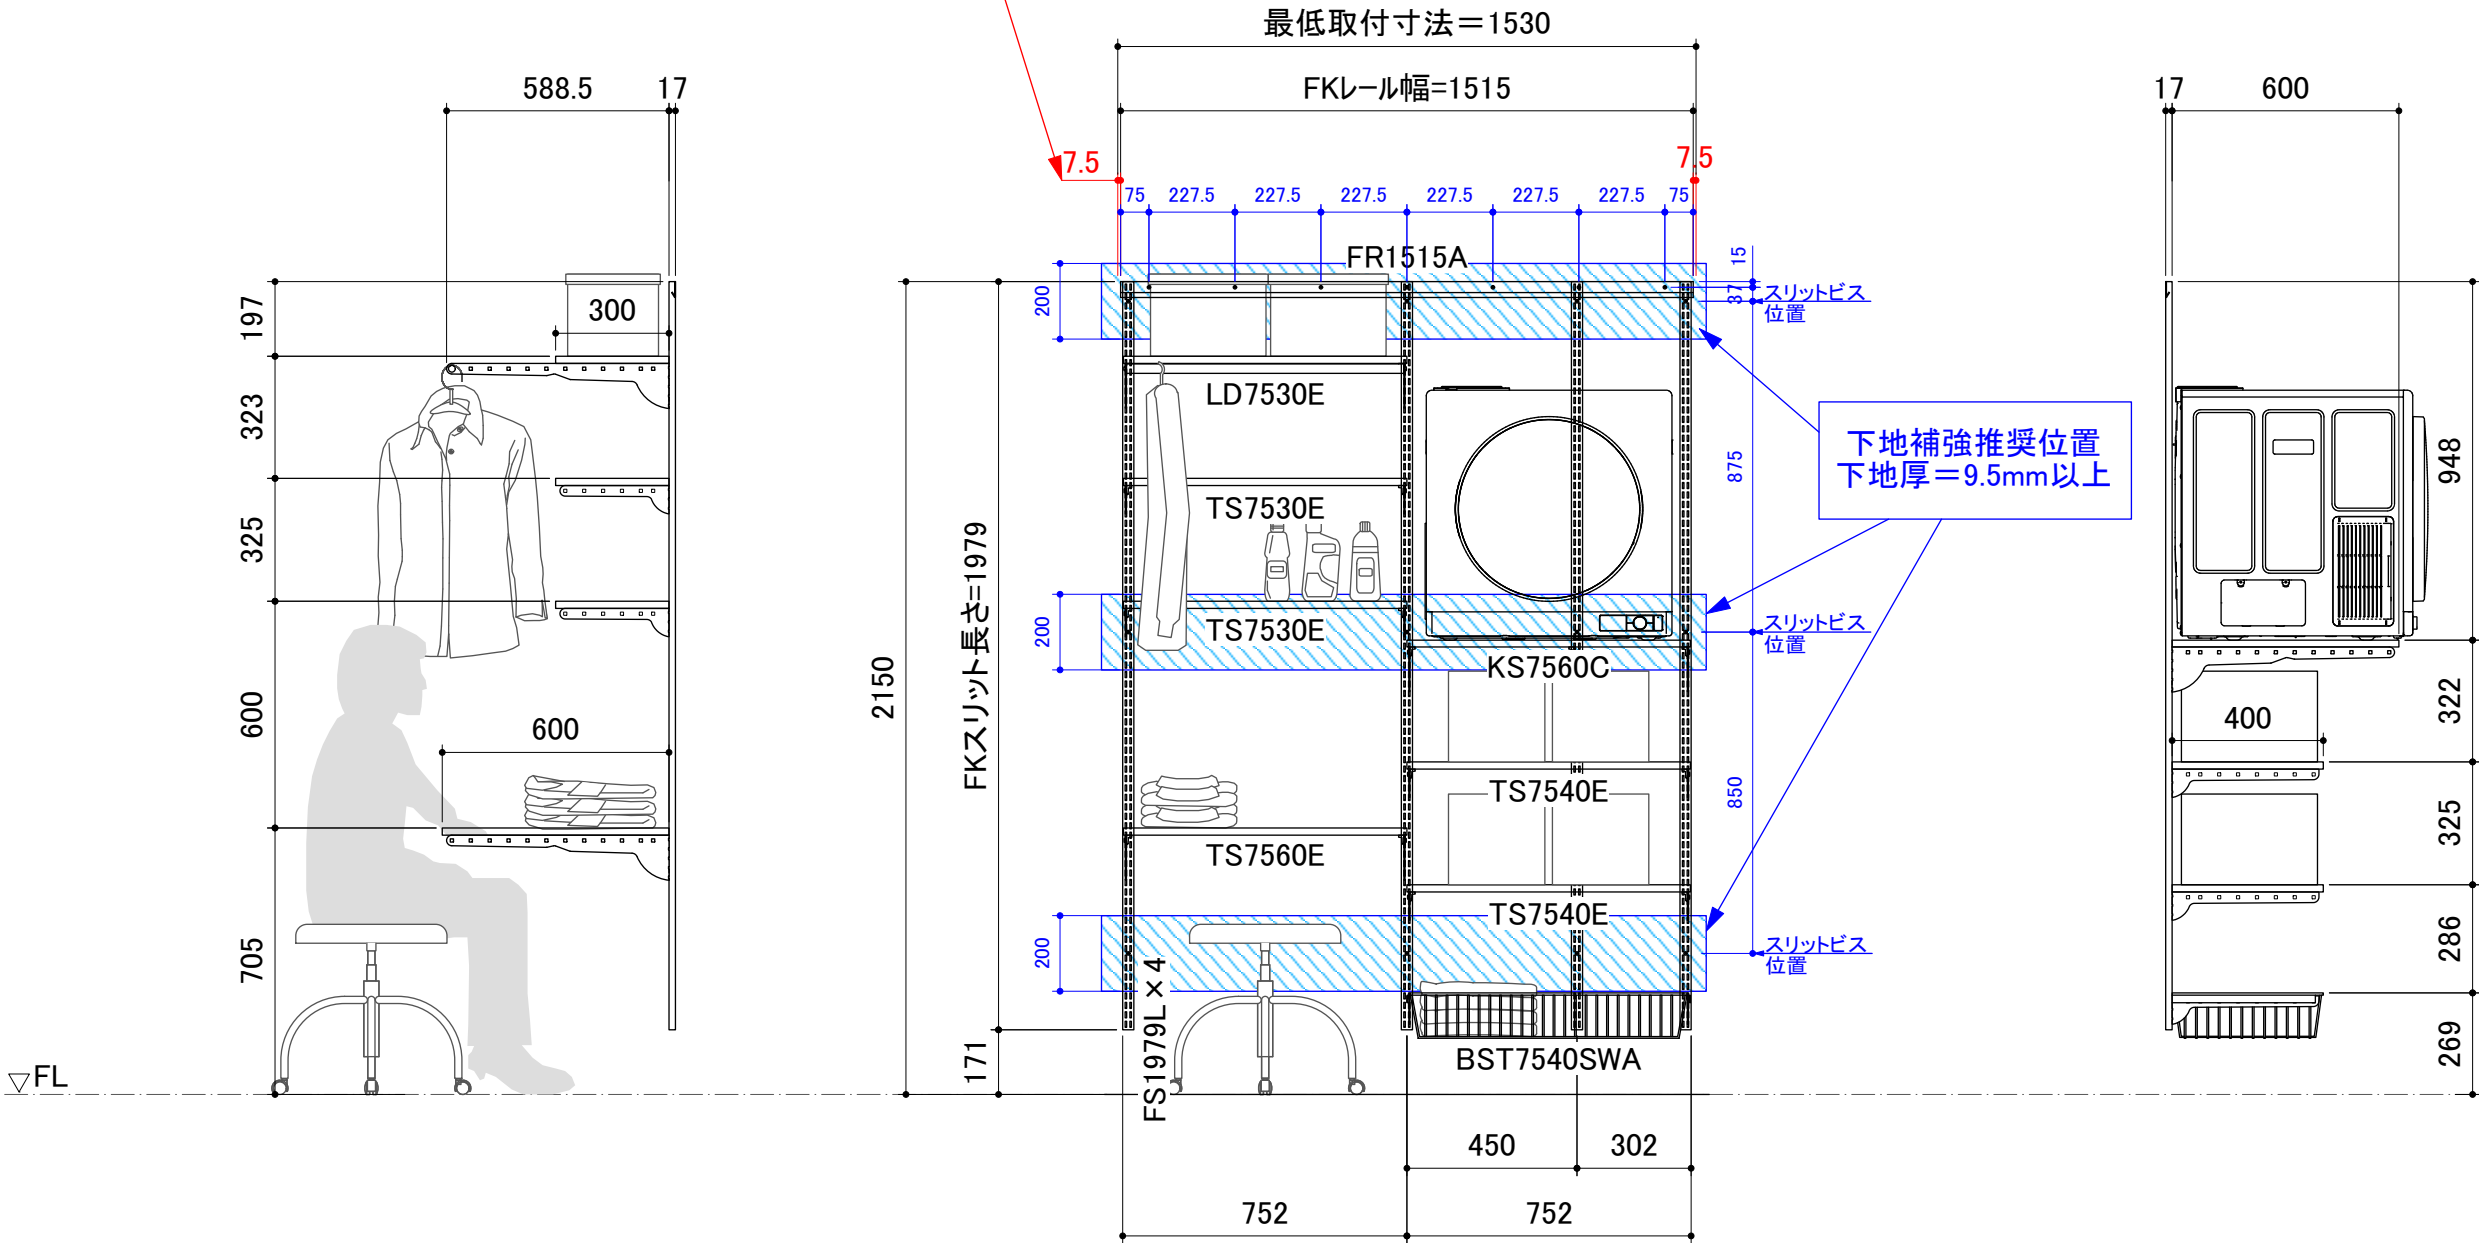
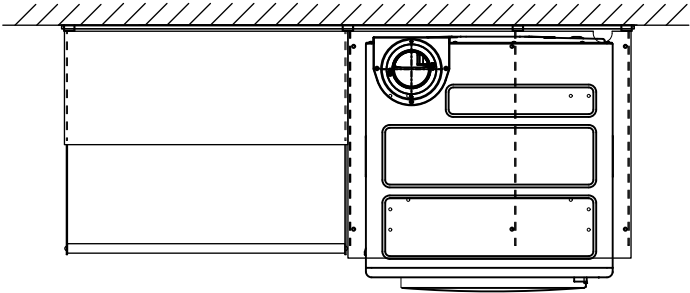


乾太くん背面～壁までの寸法

(単位:mm)

品番	乾太くん背面～棚後まで	スリット厚み	乾太くん背面～壁まで
RDT-80	20	17	37
RDT-54S	46.5	17	63.5
RDT-31S	71	17	88
RDT-52SA	50	17	67
RDTC-80A	20	17	37
RDTC-54S	46	17	63
RDTC-60CT	46	17	63
RDTC-90CT	20	17	37
RDT-63	40	17	57
RDT-63T	40	17	57
RDT-93	14	17	31
RDT-93T	14	17	31


FKレール、水平方向の取付位置は壁際より7.5mm以上のクリアランスを確保してください。

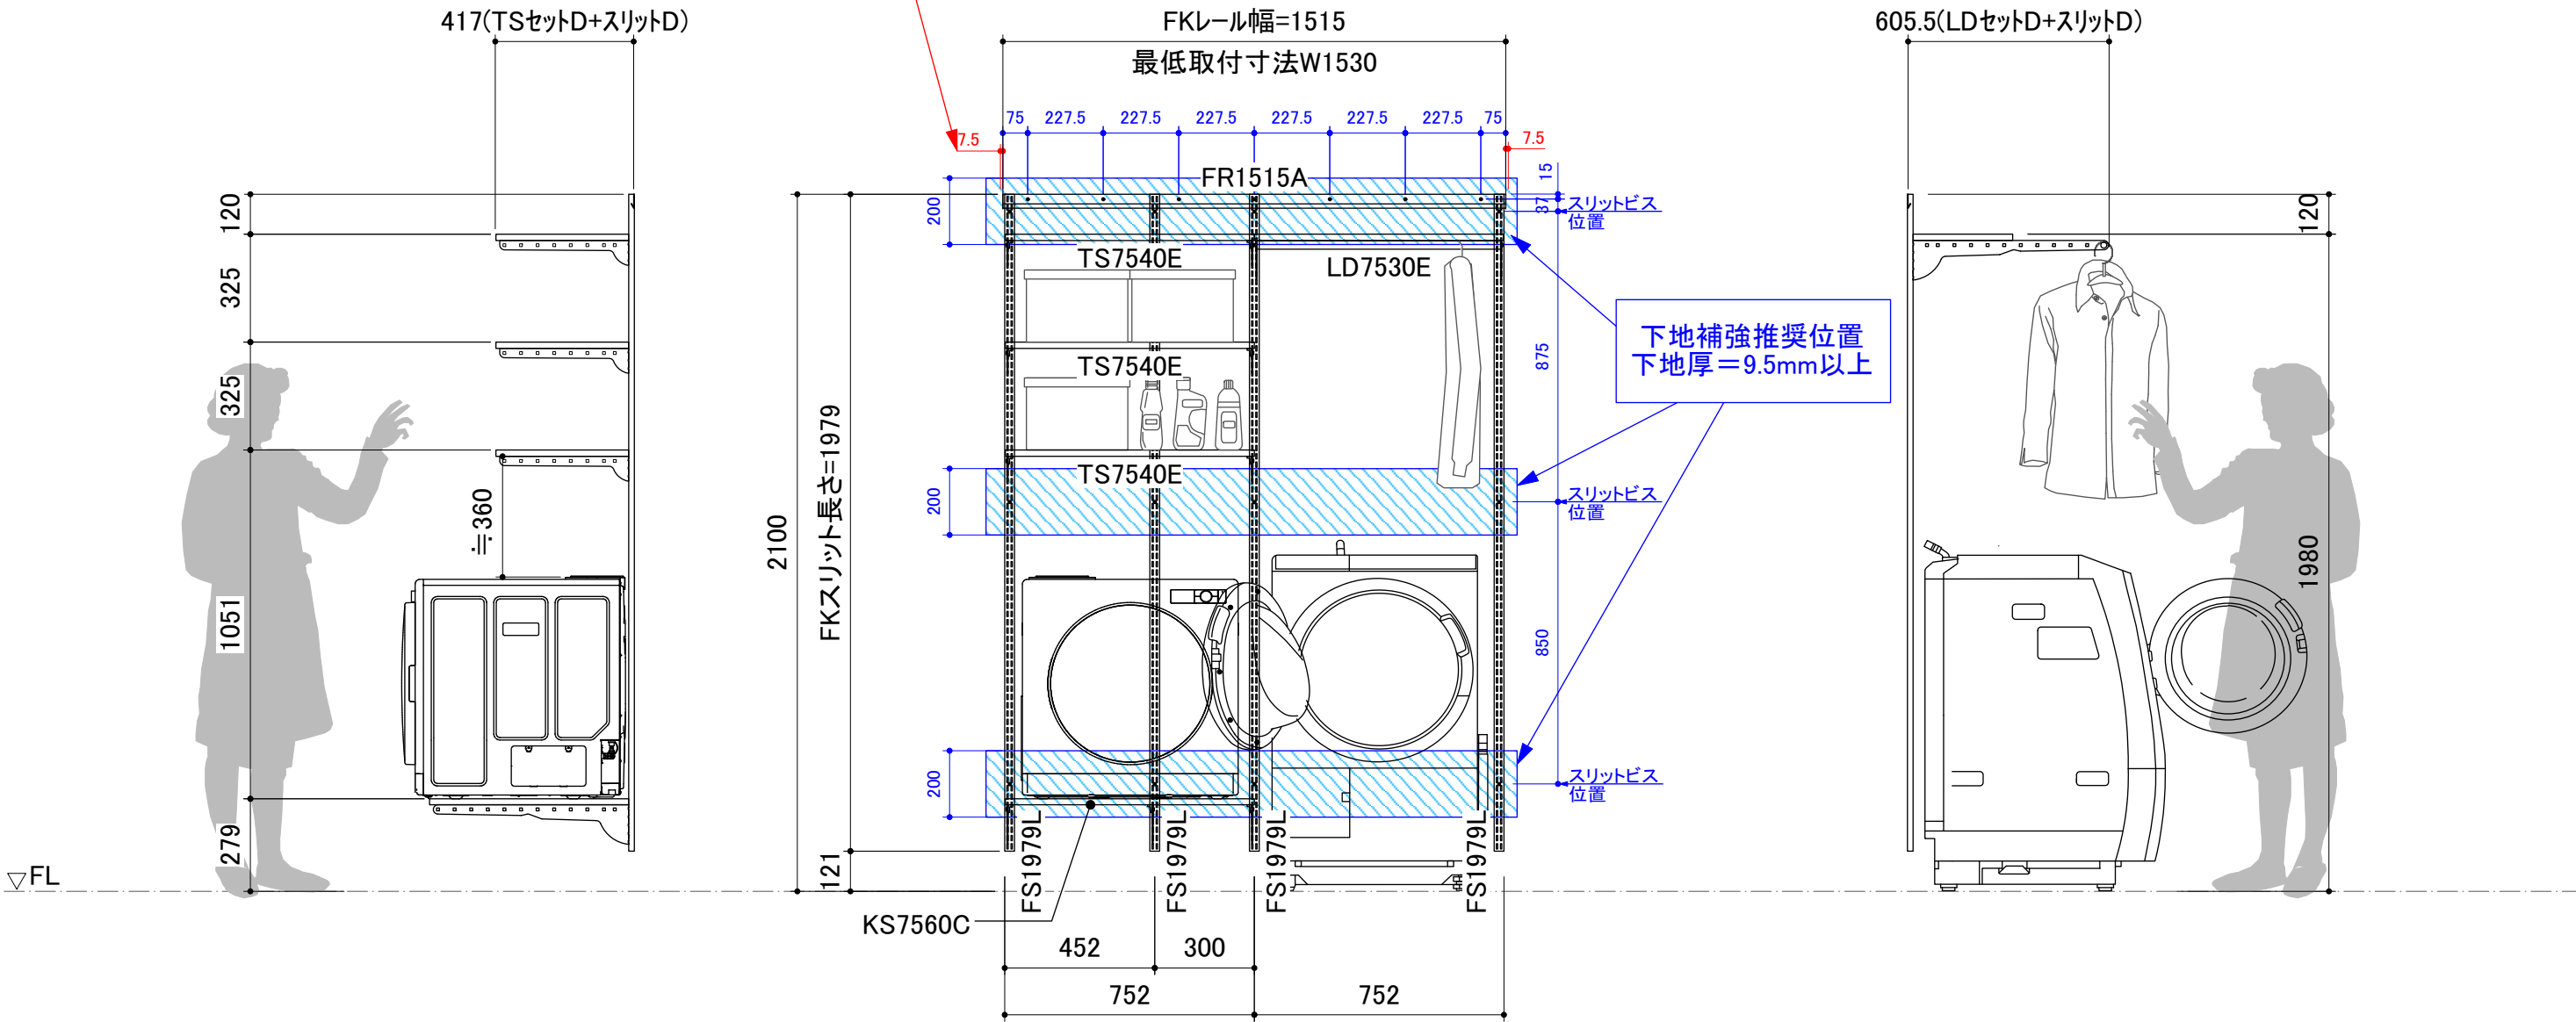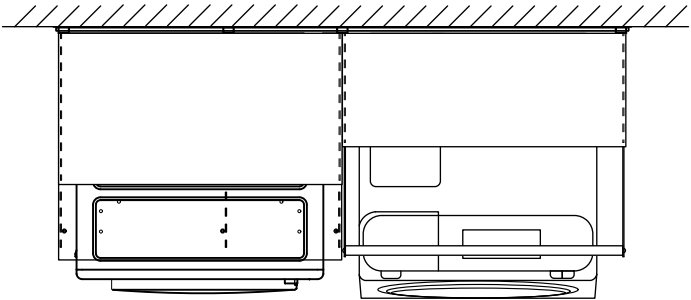

乾太くん背面～壁までの寸法 (単位:mm)

品番	乾太くん背面～棚後まで	スリット厚み	乾太くん背面～壁まで
RDT-80	20	17	37
RDT-54S	46.5	17	63.5
RDT-31S	71	17	88
RDT-52SA	50	17	67
RDTC-80A	20	17	37
RDTC-54S	46	17	63
RDTC-60CT	46	17	63
RDTC-90CT	20	17	37
RDT-63	40	17	57
RDT-63T	40	17	57
RDT-93	14	17	31
RDT-93T	14	17	31

FKレール、水平方向の取付位置は壁際より7.5mm以上のクリアランスを確保してください。

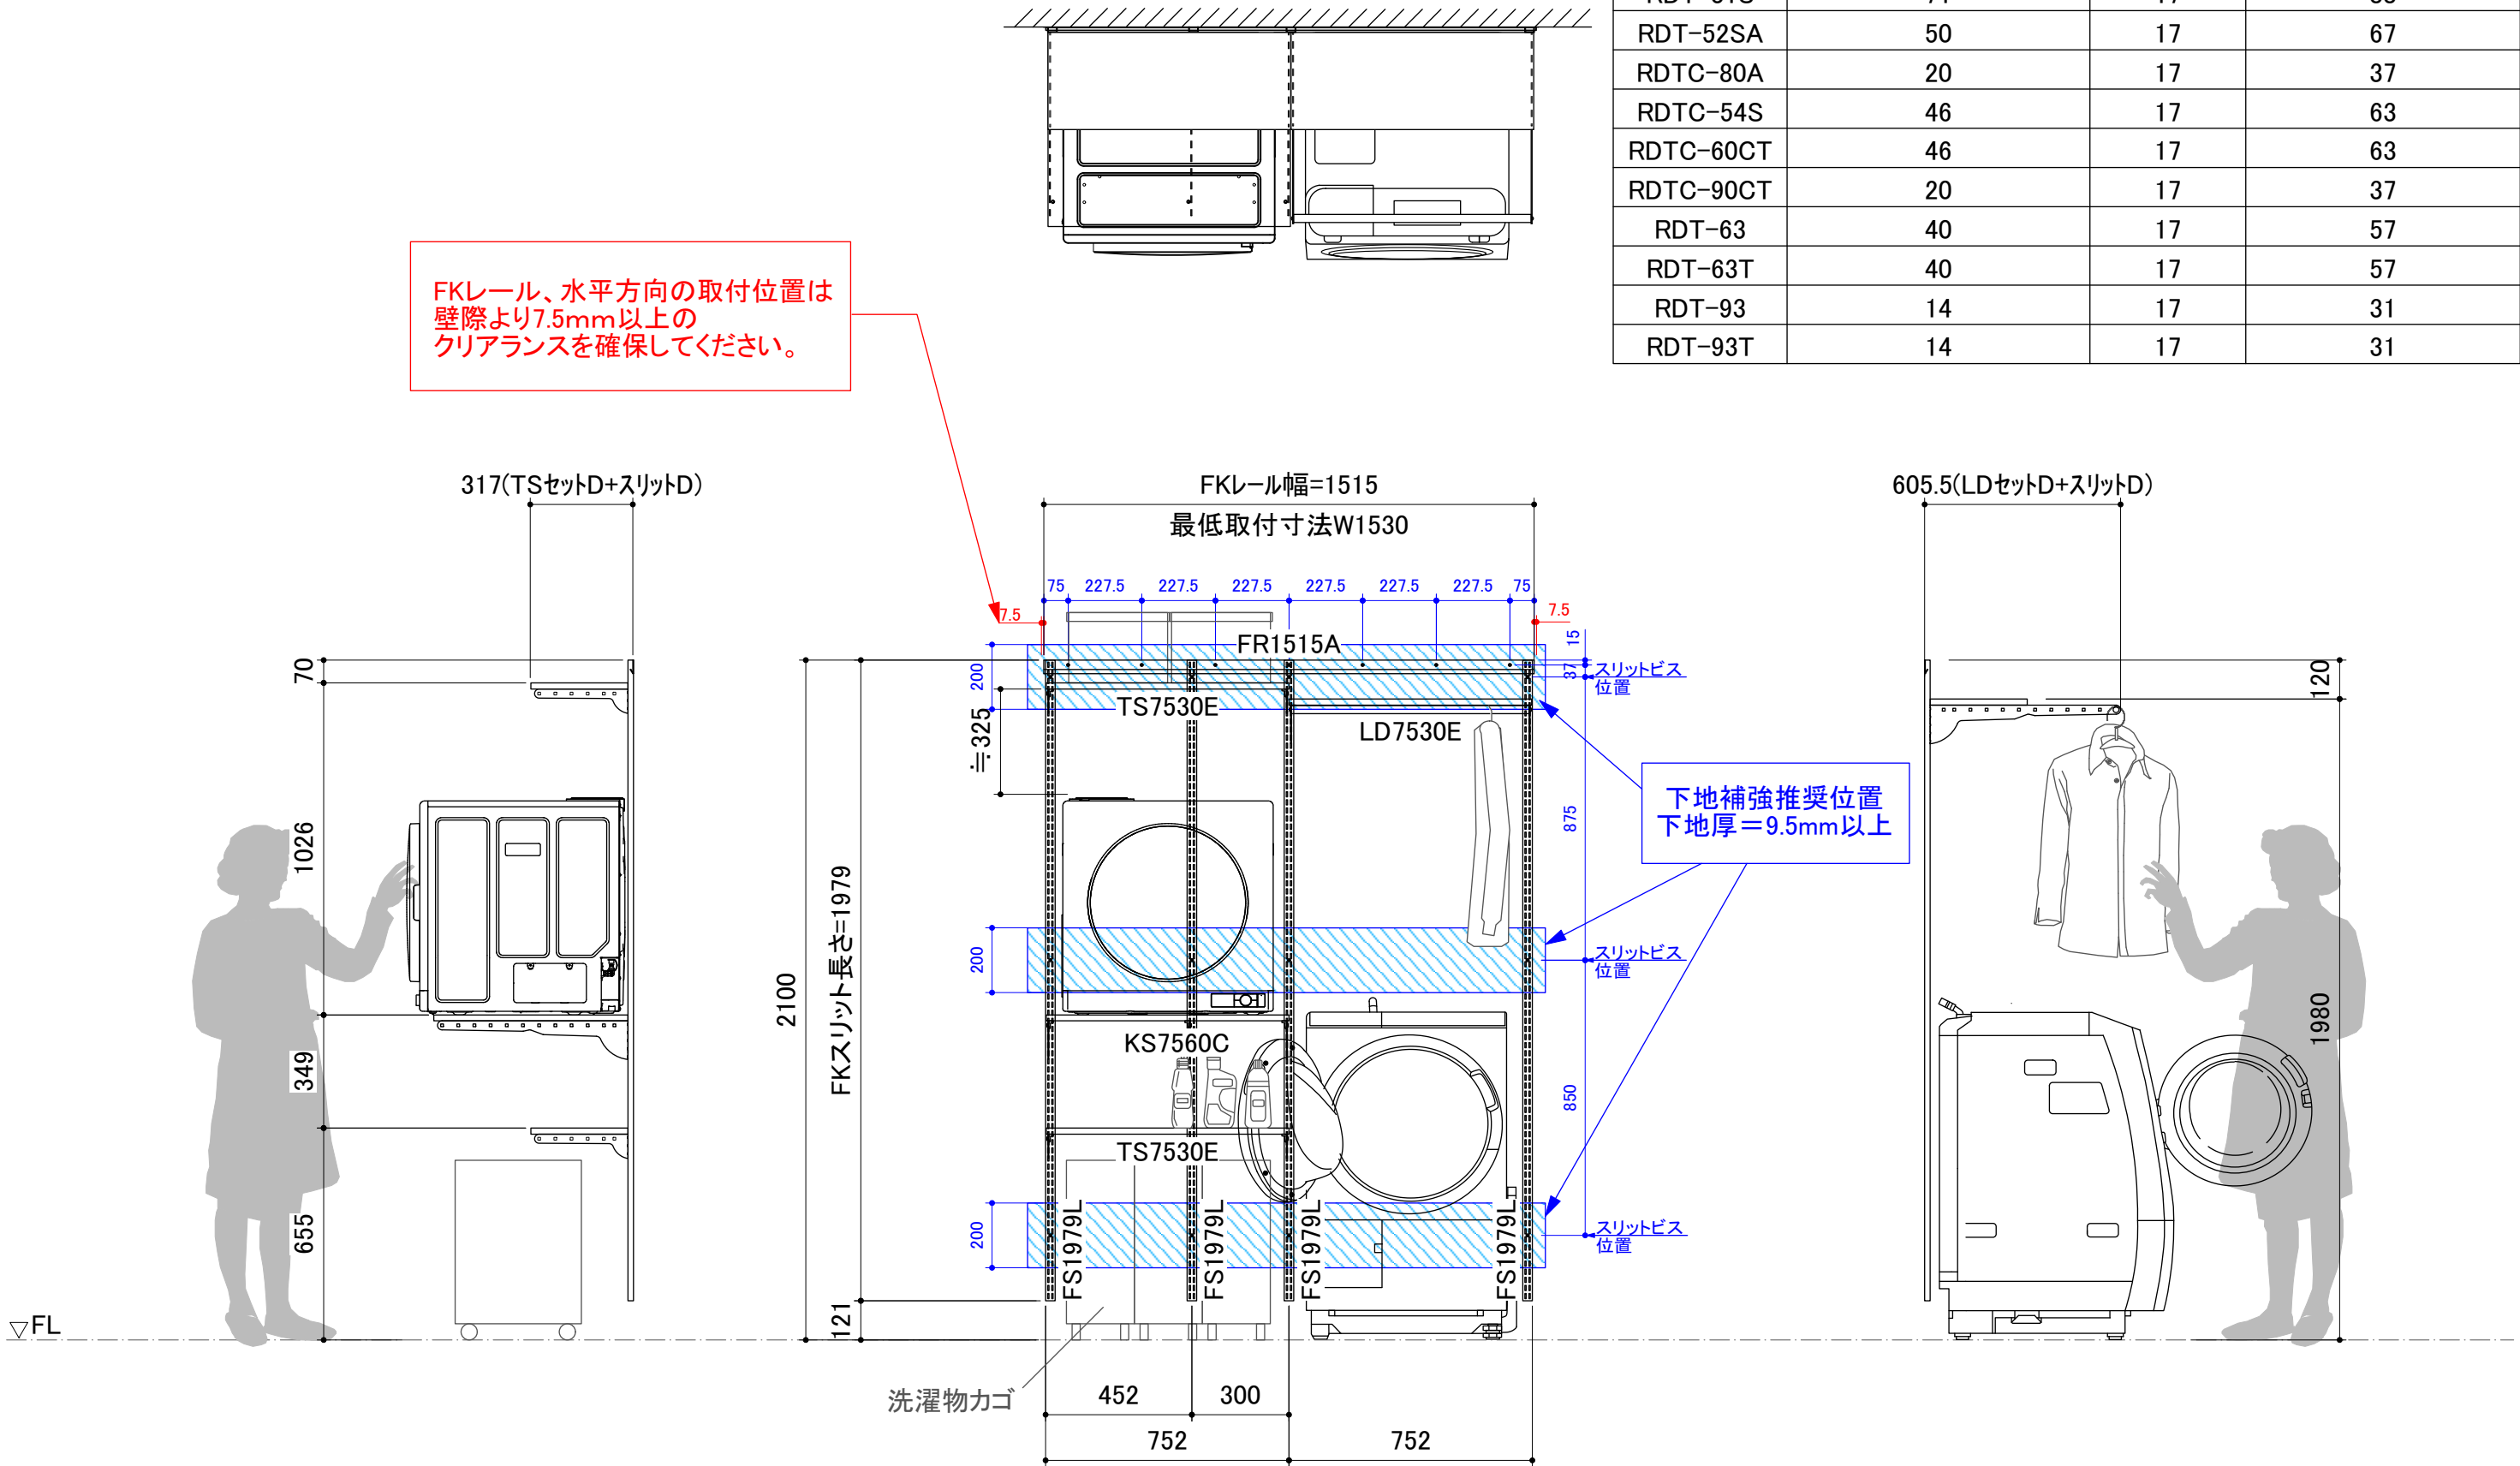

乾太くん背面～壁までの寸法 (単位:mm)

品番	乾太くん背面～棚後まで	スリット厚み	乾太くん背面～壁まで
RDT-80	20	17	37
RDT-54S	46.5	17	63.5
RDT-31S	71	17	88
RDT-52SA	50	17	67
RDTC-80A	20	17	37
RDTC-54S	46	17	63
RDTC-60CT	46	17	63
RDTC-90CT	20	17	37
RDT-63	40	17	57
RDT-63T	40	17	57
RDT-93	14	17	31
RDT-93T	14	17	31

FKレール、水平方向の取付位置は
壁際より7.5mm以上の
クリアランスを確保してください。

