
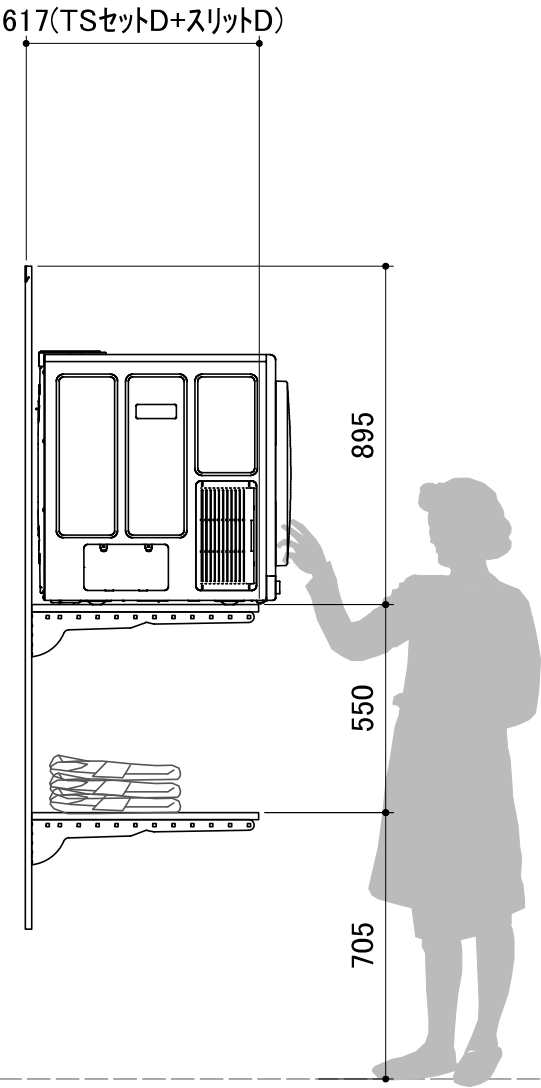


乾太くん背面～壁までの寸法 (単位:mm)

品番	乾太くん背面～棚後まで	スリット厚み	乾太くん背面～壁まで
RDT-80	20	17	37
RDT-54S	46.5	17	63.5
RDT-31S	71	17	88
RDT-52SA	50	17	67
RDTC-80A	20	17	37
RDTC-54S	46	17	63
RDTC-60CT	46	17	63
RDTC-90CT	20	17	37
RDT-63	40	17	57
RDT-63T	40	17	57
RDT-93	14	17	31
RDT-93T	14	17	31

FKレール、水平方向の取付位置は
壁際より7.5mm以上の
クリアランスを確保してください。

下地補強推奨位置
下地厚=9.5mm以上


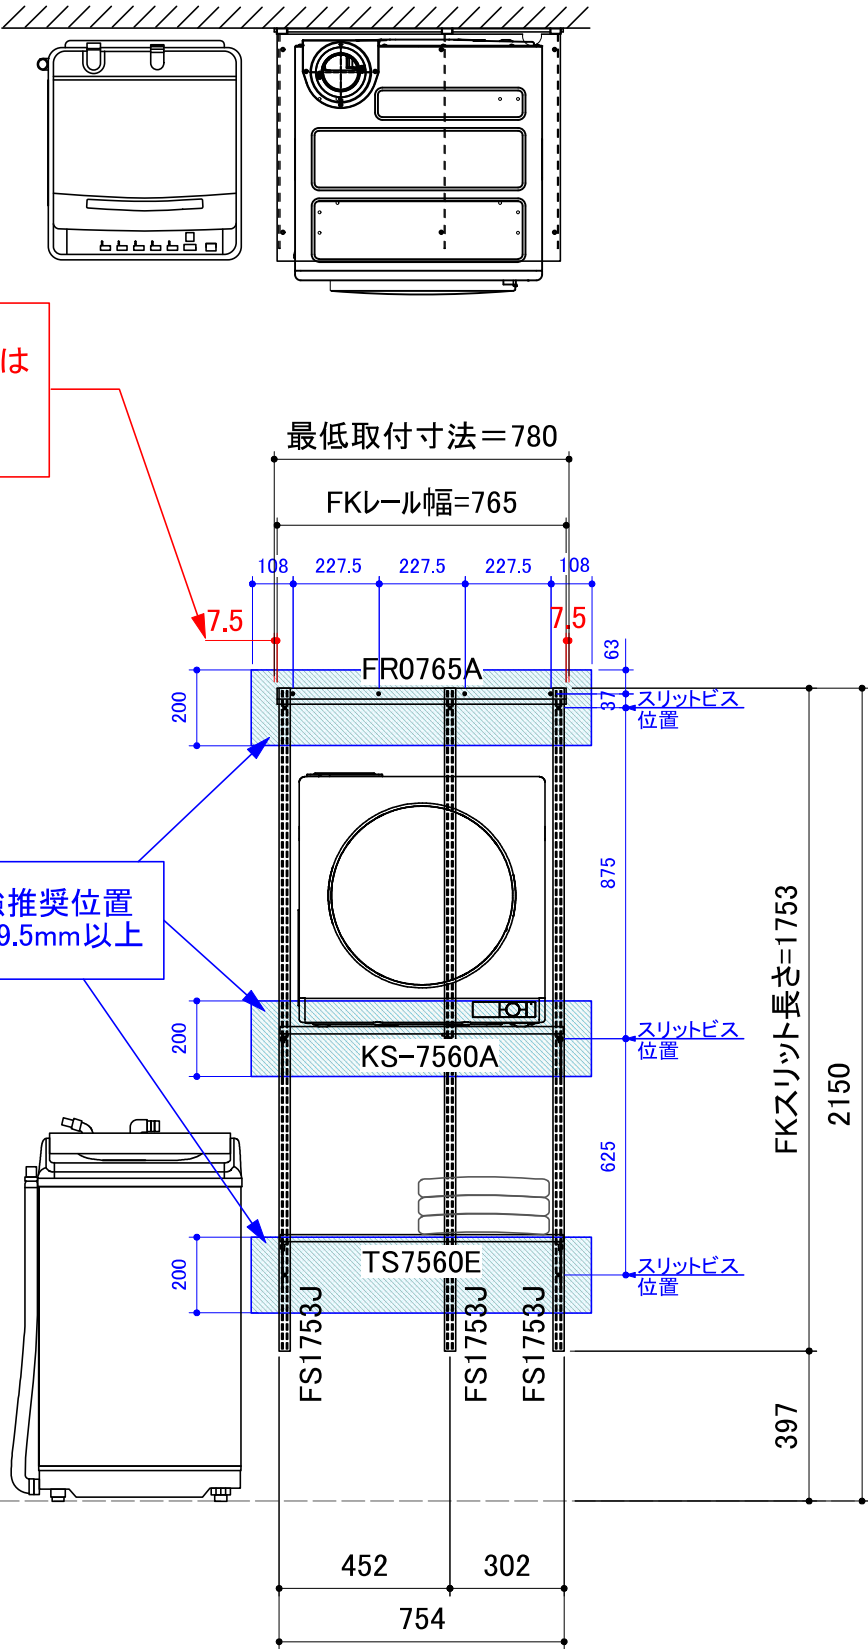


▽FL

乾太くん背面～壁までの寸法 (単位:mm)


品番	乾太くん背面～棚後まで	スリット厚み	乾太くん背面～壁まで
RDT-80	20	17	37
RDT-54S	46.5	17	63.5
RDT-31S	71	17	88
RDT-52SA	50	17	67
RDTC-80A	20	17	37
RDTC-54S	46	17	63
RDTC-60CT	46	17	63
RDTC-90CT	20	17	37
RDT-63	40	17	57
RDT-63T	40	17	57
RDT-93	14	17	31
RDT-93T	14	17	31

FKレール、水平方向の取付位置は
壁際より7.5mm以上の
クリアランスを確保してください。

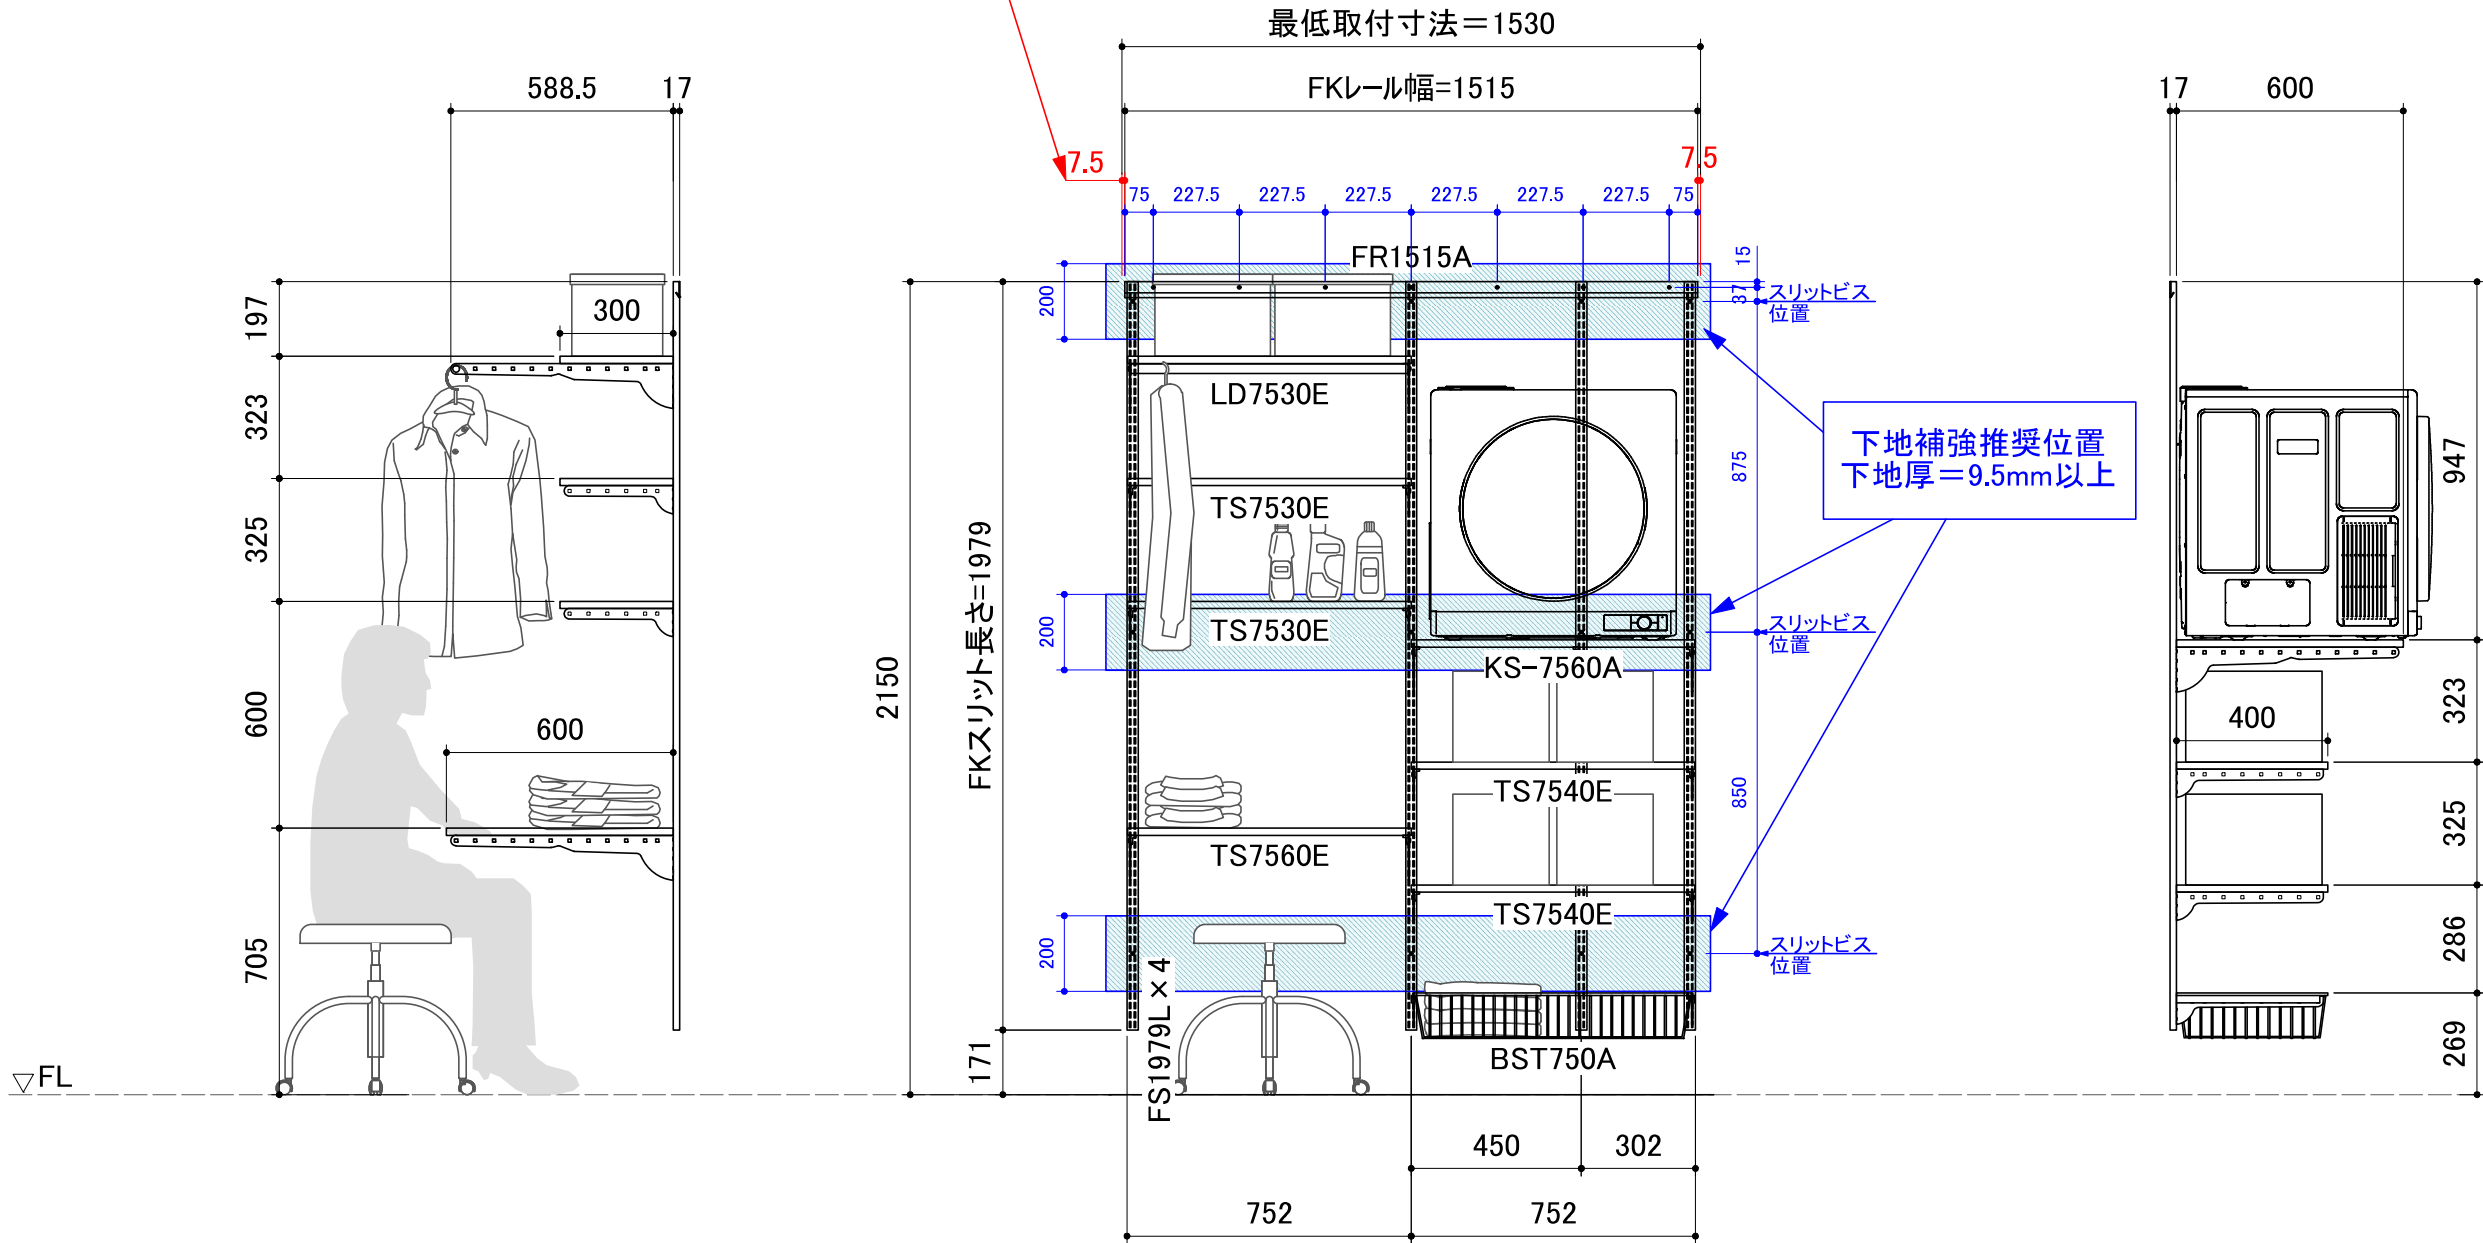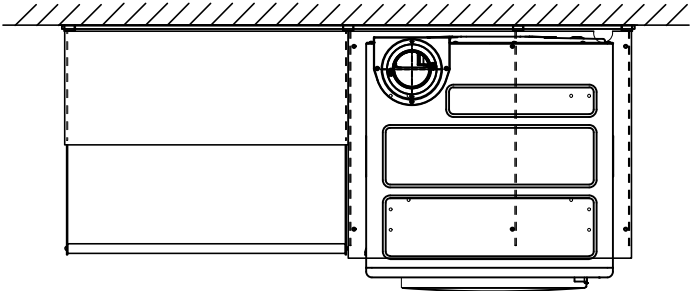


(単位:mm)

品番	乾太くん背面～棚後まで	スリット厚み	乾太くん背面～壁まで
RDT-80	20	17	37
RDT-54S	46.5	17	63.5
RDT-31S	71	17	88
RDT-52SA	50	17	67
RDTC-80A	20	17	37
RDTC-54S	46	17	63
RDTC-60CT	46	17	63
RDTC-90CT	20	17	37
RDT-63	40	17	57
RDT-63T	40	17	57
RDT-93	14	17	31
RDT-93T	14	17	31

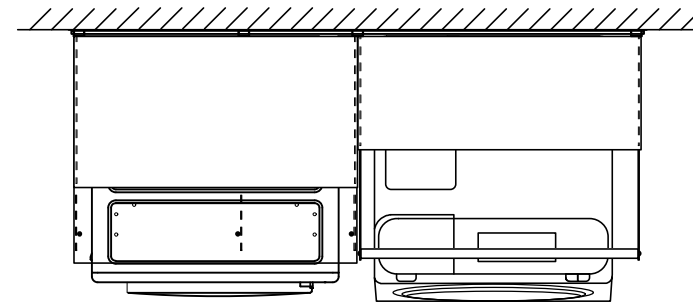

FKレール、水平方向の取付位置は壁際より7.5mm以上のクリアランスを確保してください。

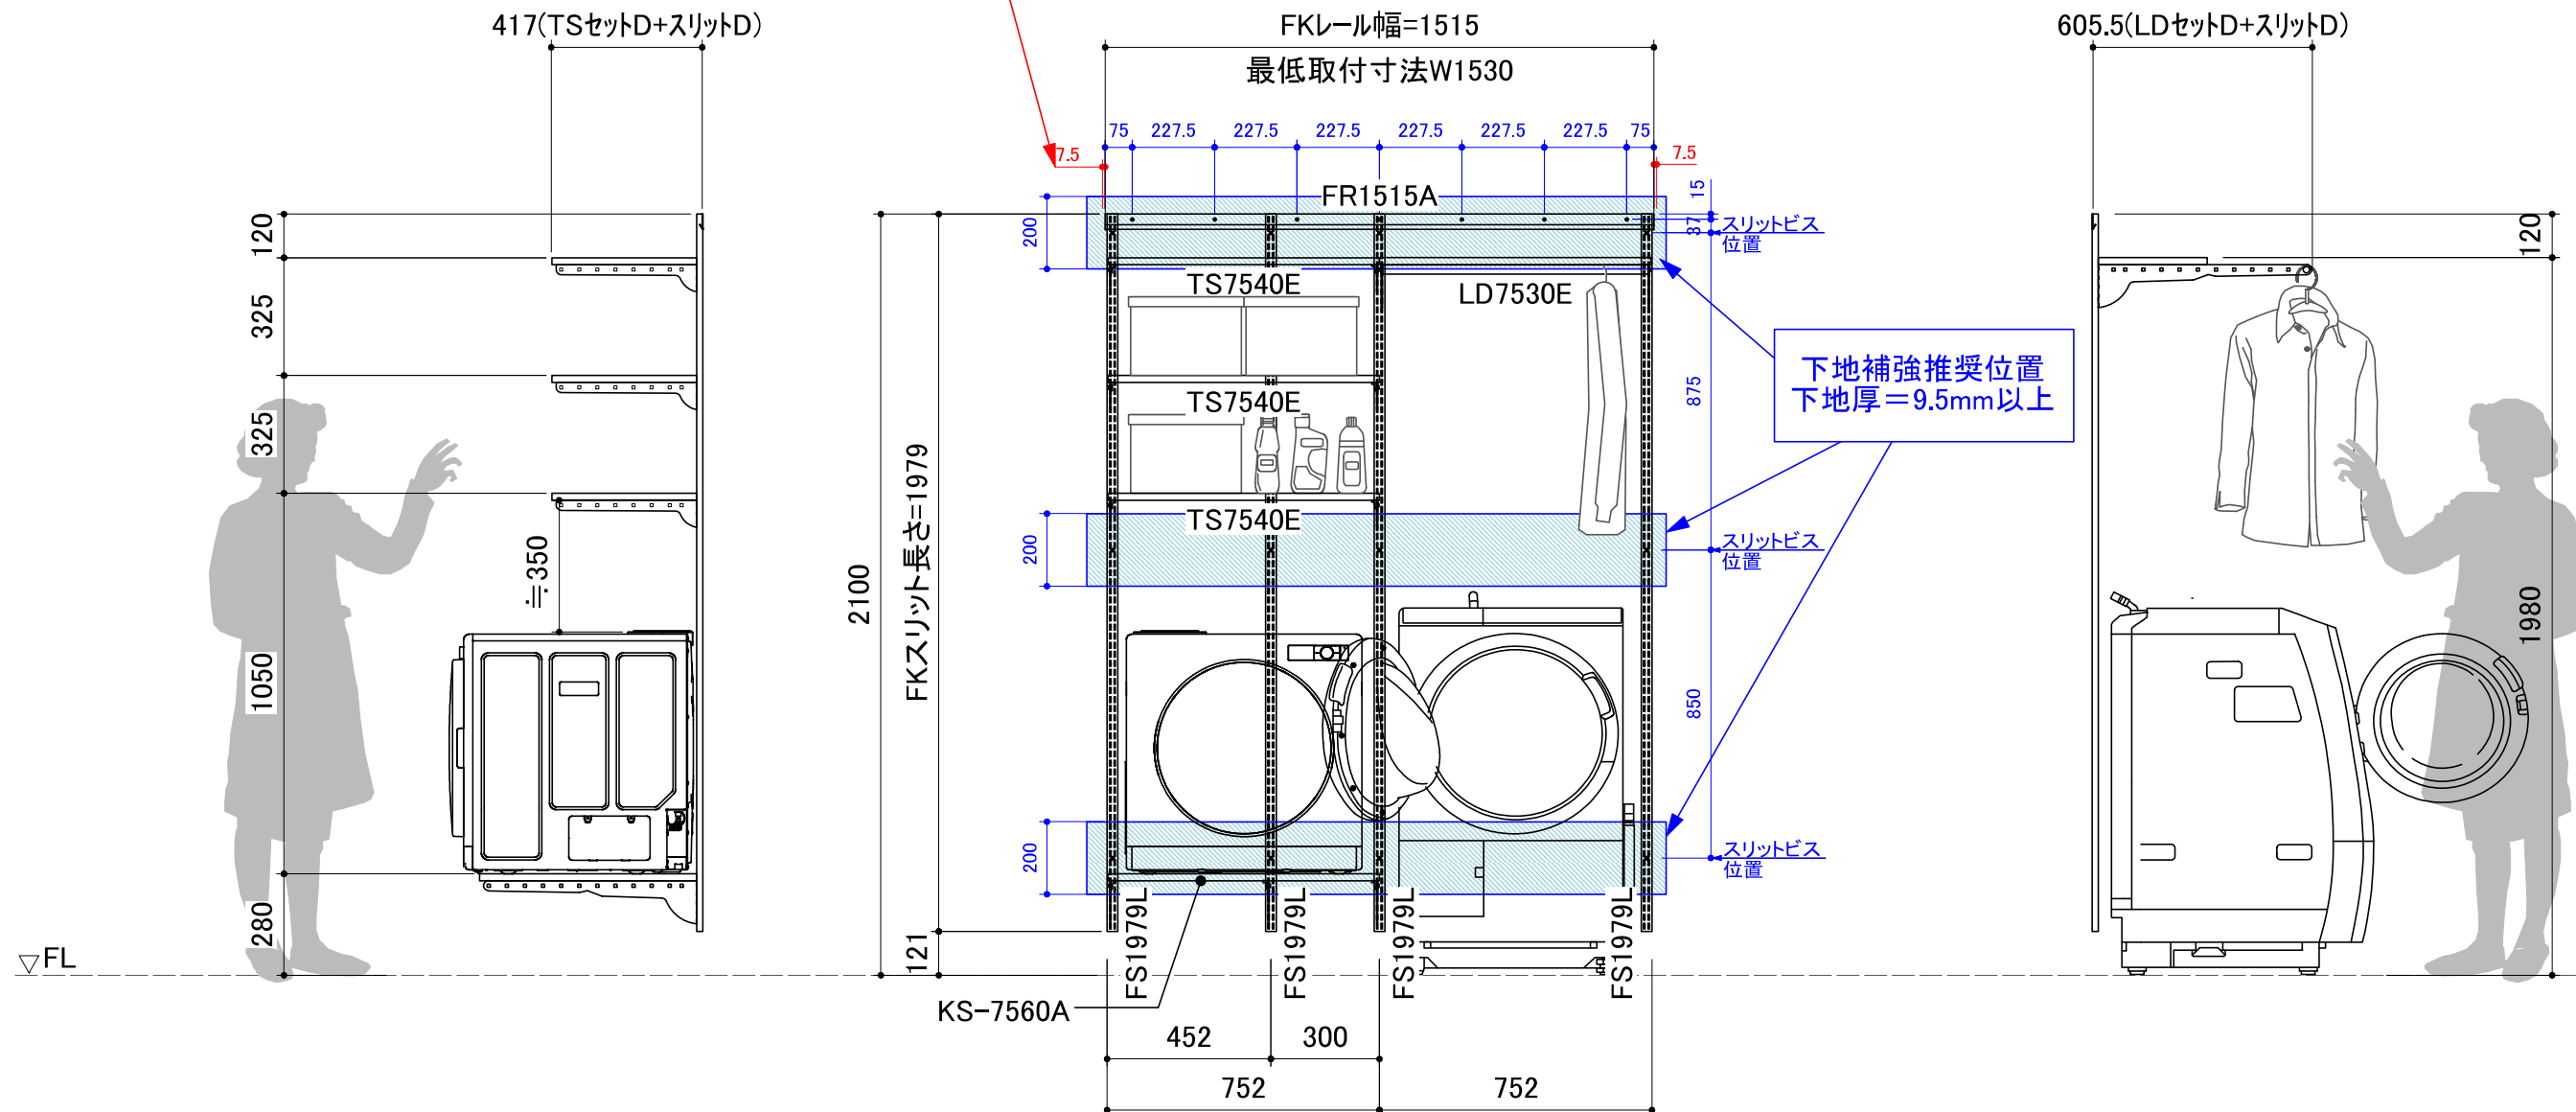


乾太くん背面～壁までの寸法

(単位:mm)

品番	乾太くん背面～棚後まで	スリット厚み	乾太くん背面～壁まで
RDT-80	20	17	37
RDT-54S	46.5	17	63.5
RDT-31S	71	17	88
RDT-52SA	50	17	67
RDTC-80A	20	17	37
RDTC-54S	46	17	63
RDTC-60CT	46	17	63
RDTC-90CT	20	17	37
RDT-63	40	17	57
RDT-63T	40	17	57
RDT-93	14	17	31
RDT-93T	14	17	31


FKレール、水平方向の取付位置は壁際より7.5mm以上のクリアランスを確保してください。

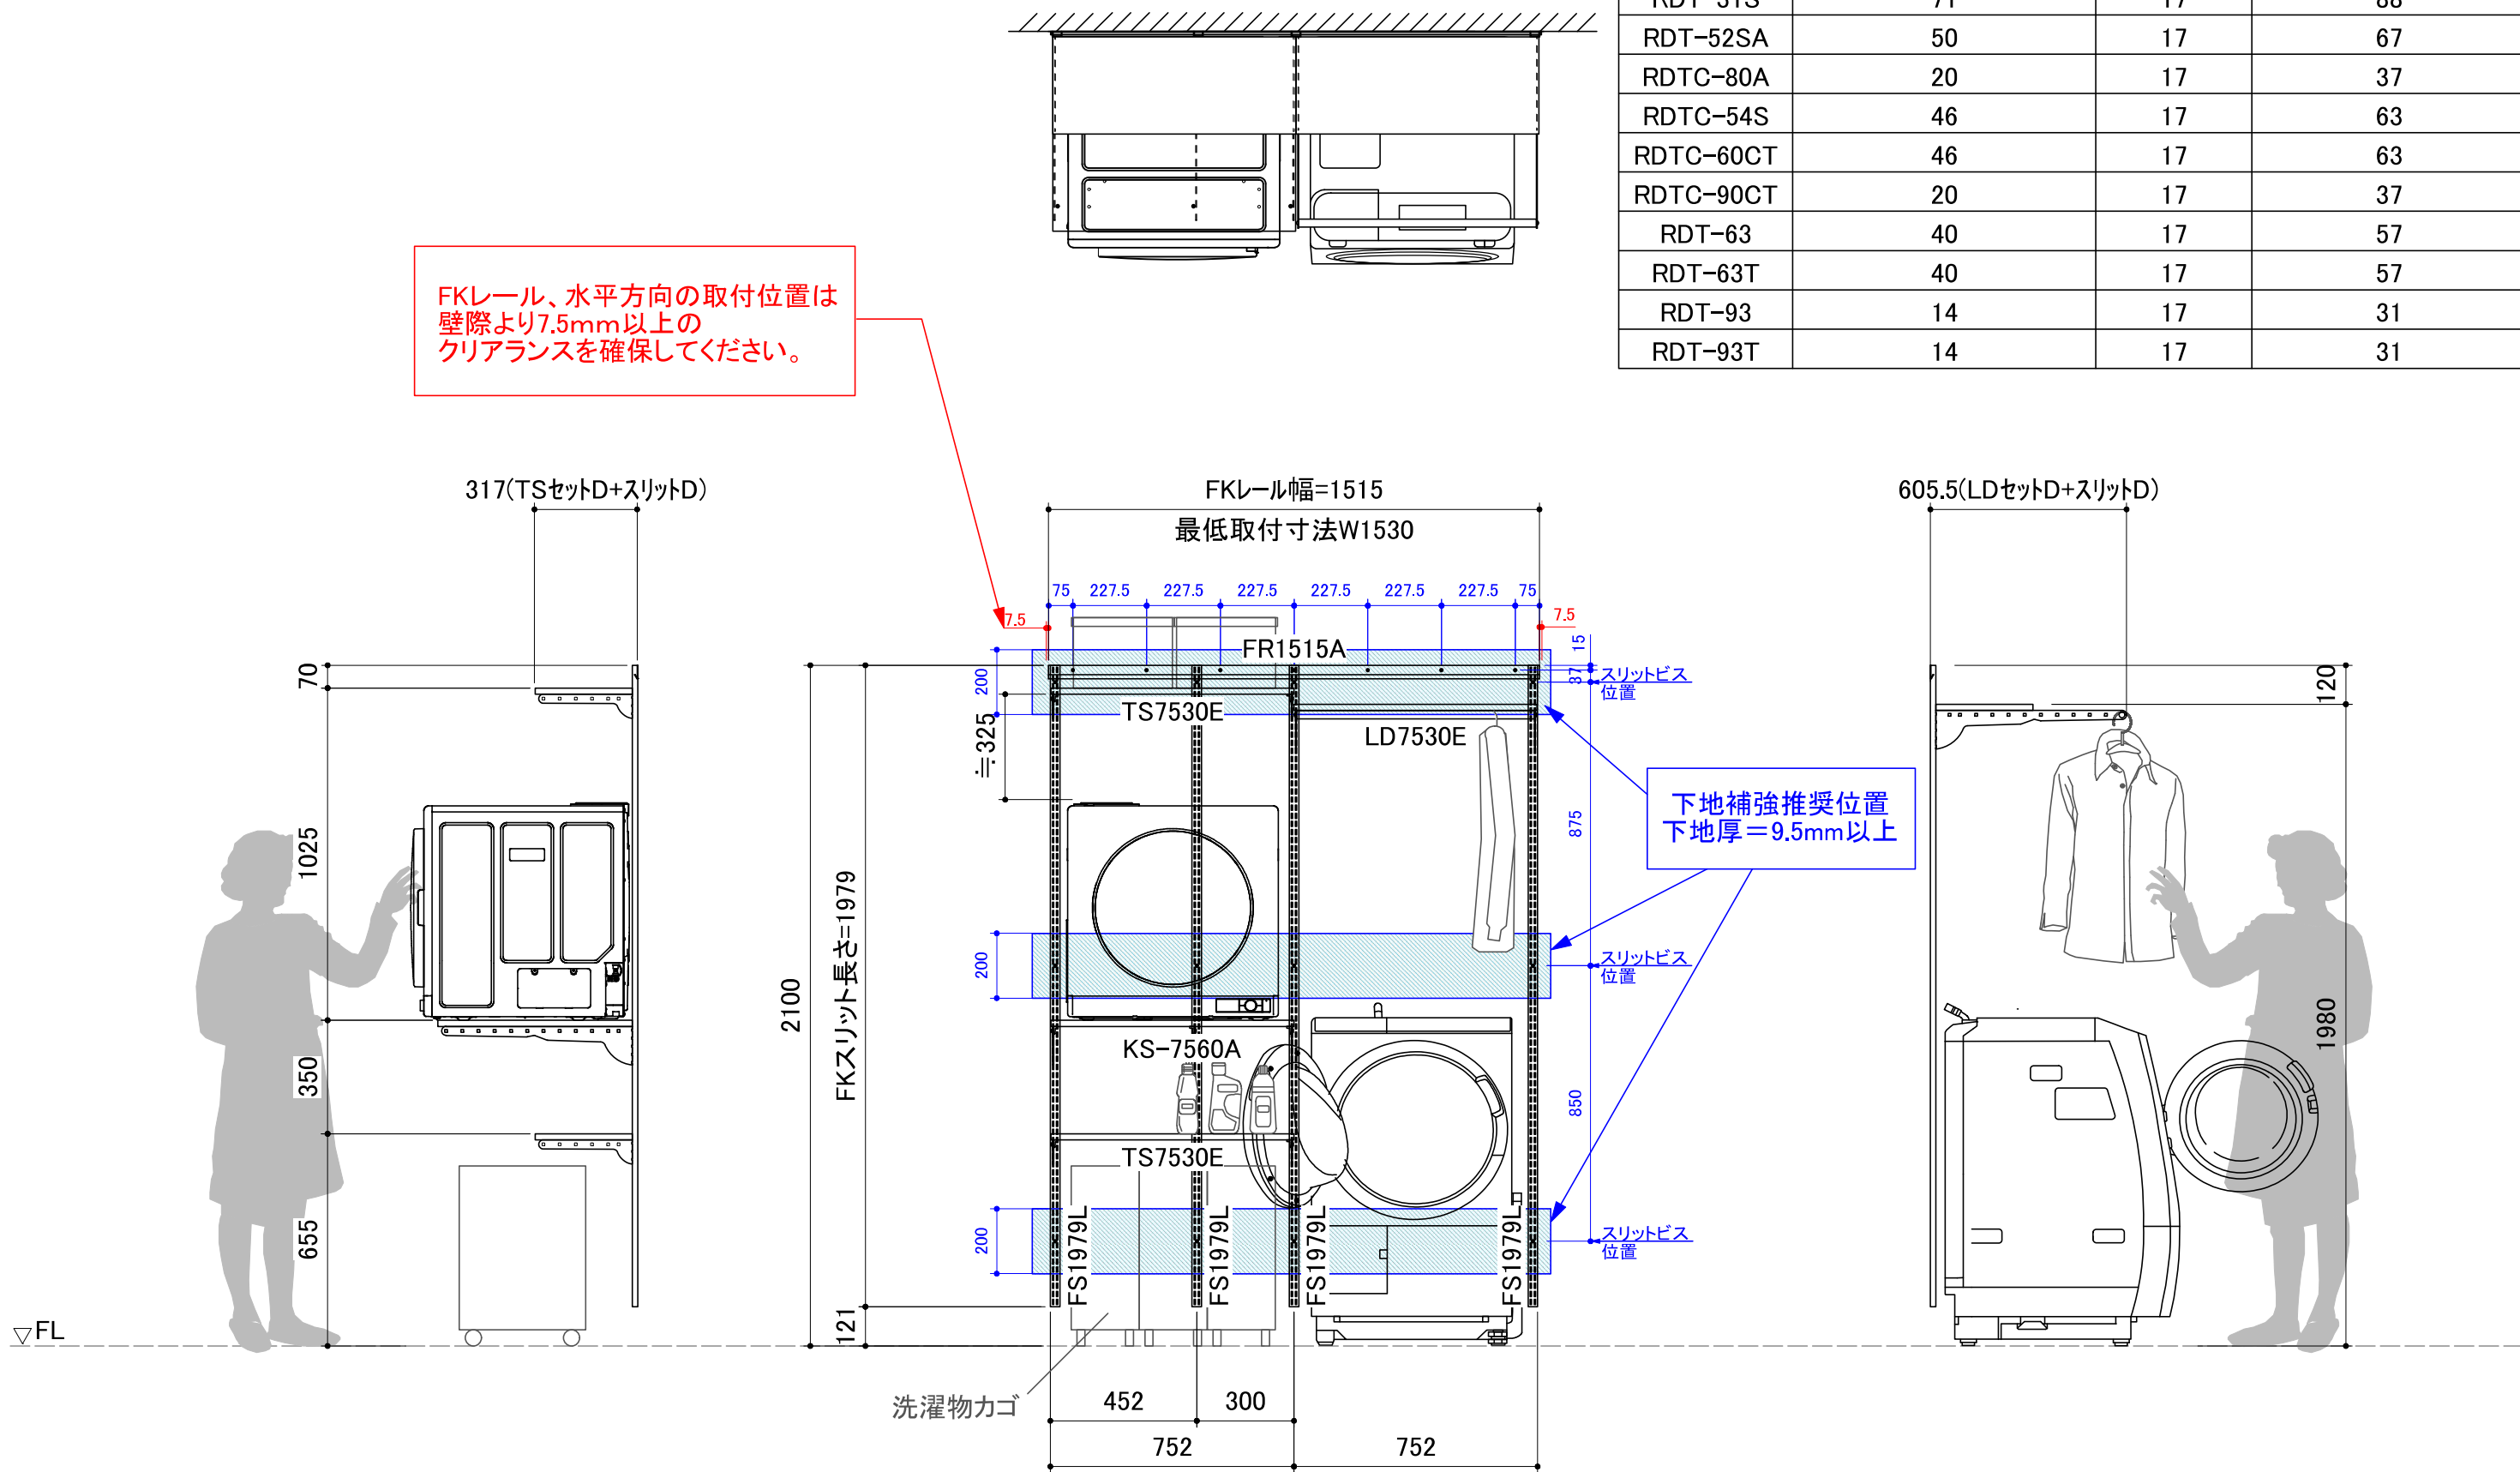


乾太くん背面～壁までの寸法 (単位:mm)

品番	乾太くん背面～棚後まで	スリット厚み	乾太くん背面～壁まで
RDT-80	20	17	37
RDT-54S	46.5	17	63.5
RDT-31S	71	17	88
RDT-52SA	50	17	67
RDTC-80A	20	17	37
RDTC-54S	46	17	63
RDTC-60CT	46	17	63
RDTC-90CT	20	17	37
RDT-63	40	17	57
RDT-63T	40	17	57
RDT-93	14	17	31
RDT-93T	14	17	31

FKレール、水平方向の取付位置は
壁際より7.5mm以上の
クリアランスを確保してください。

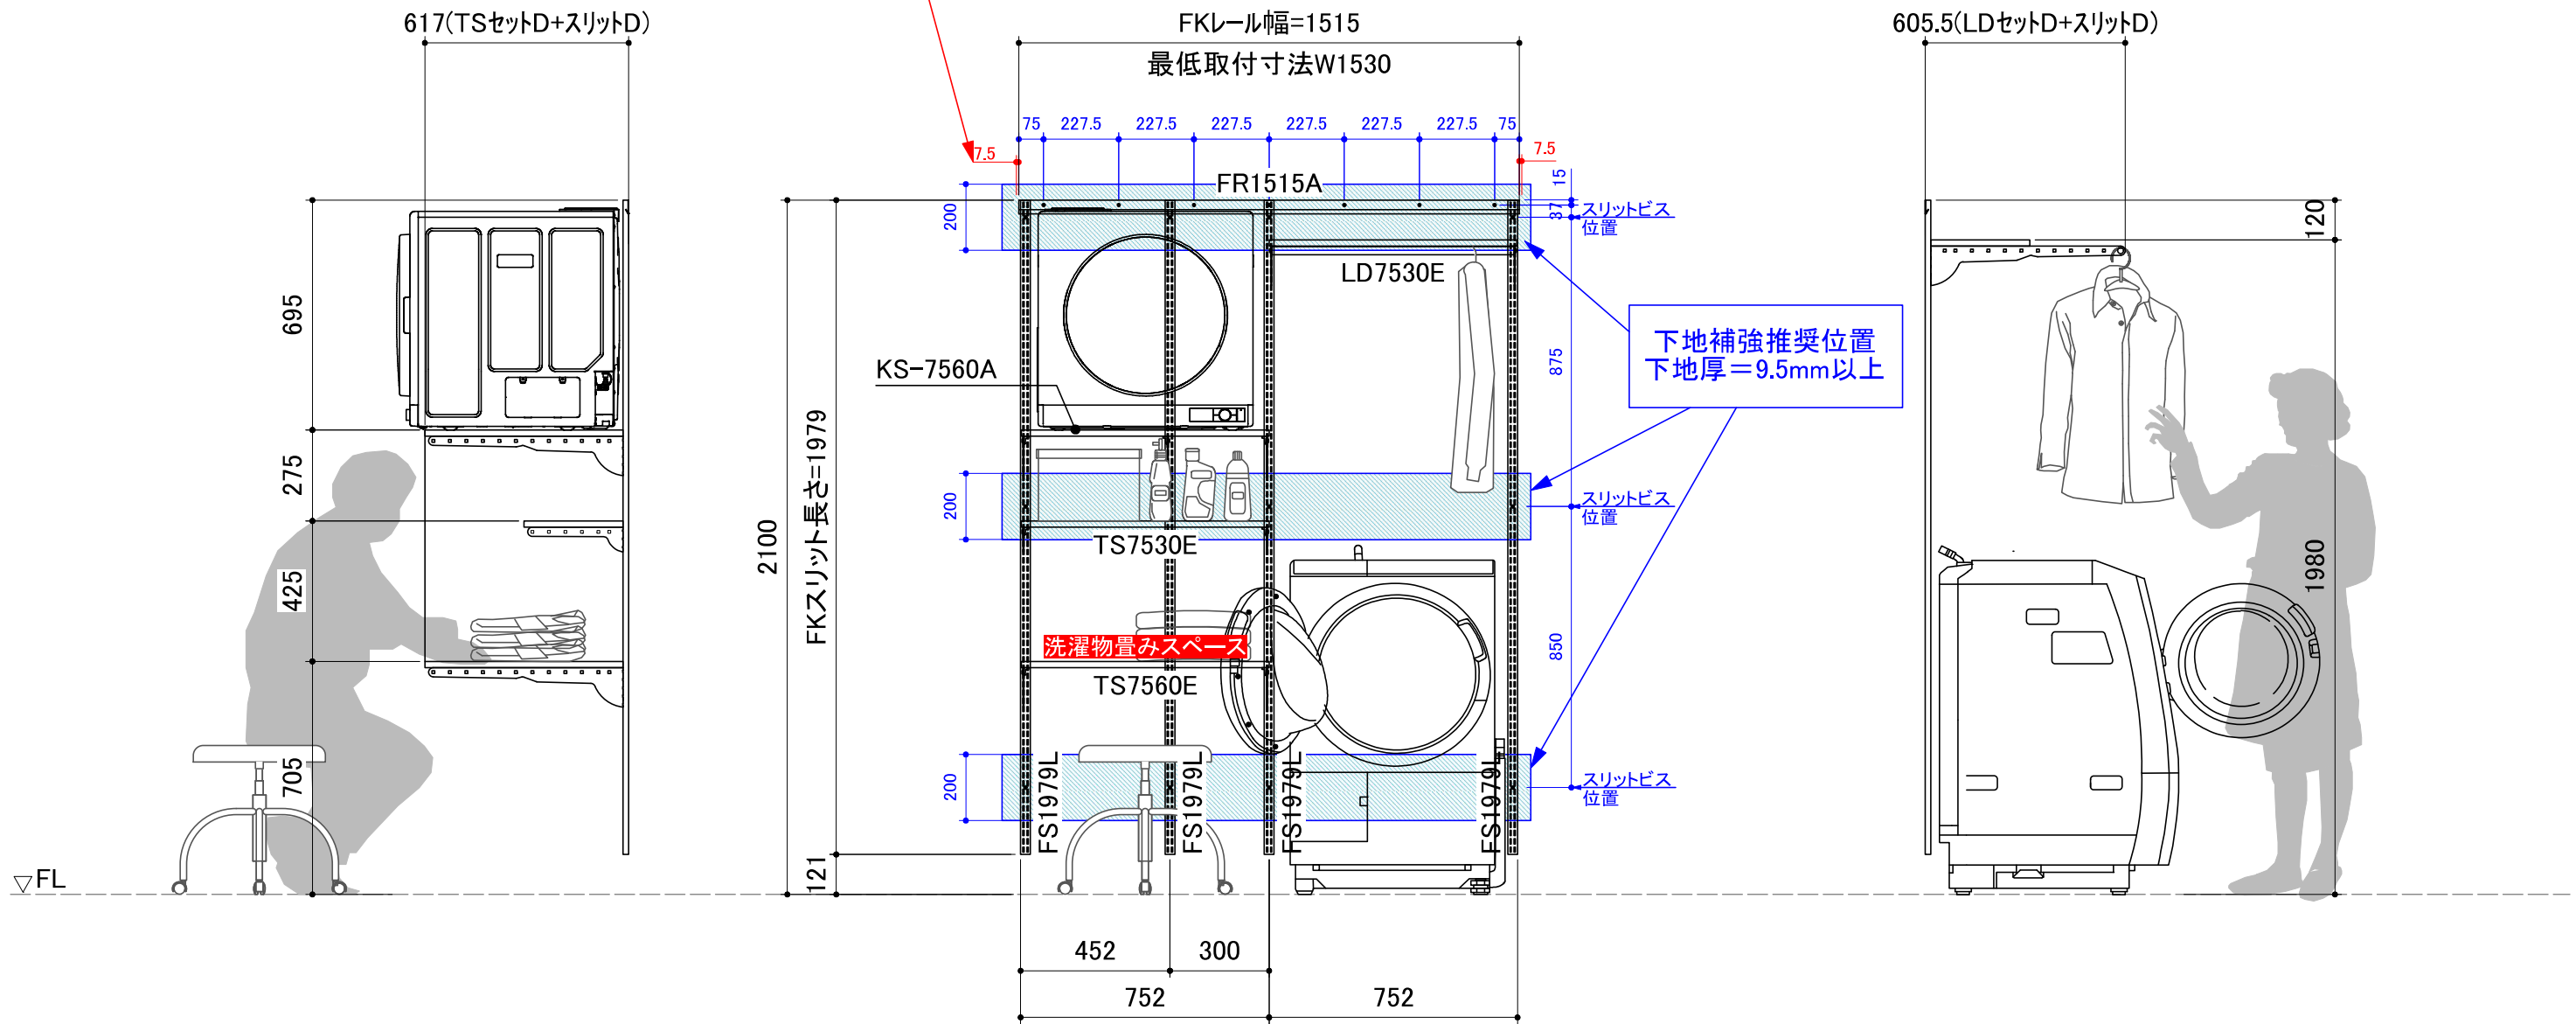

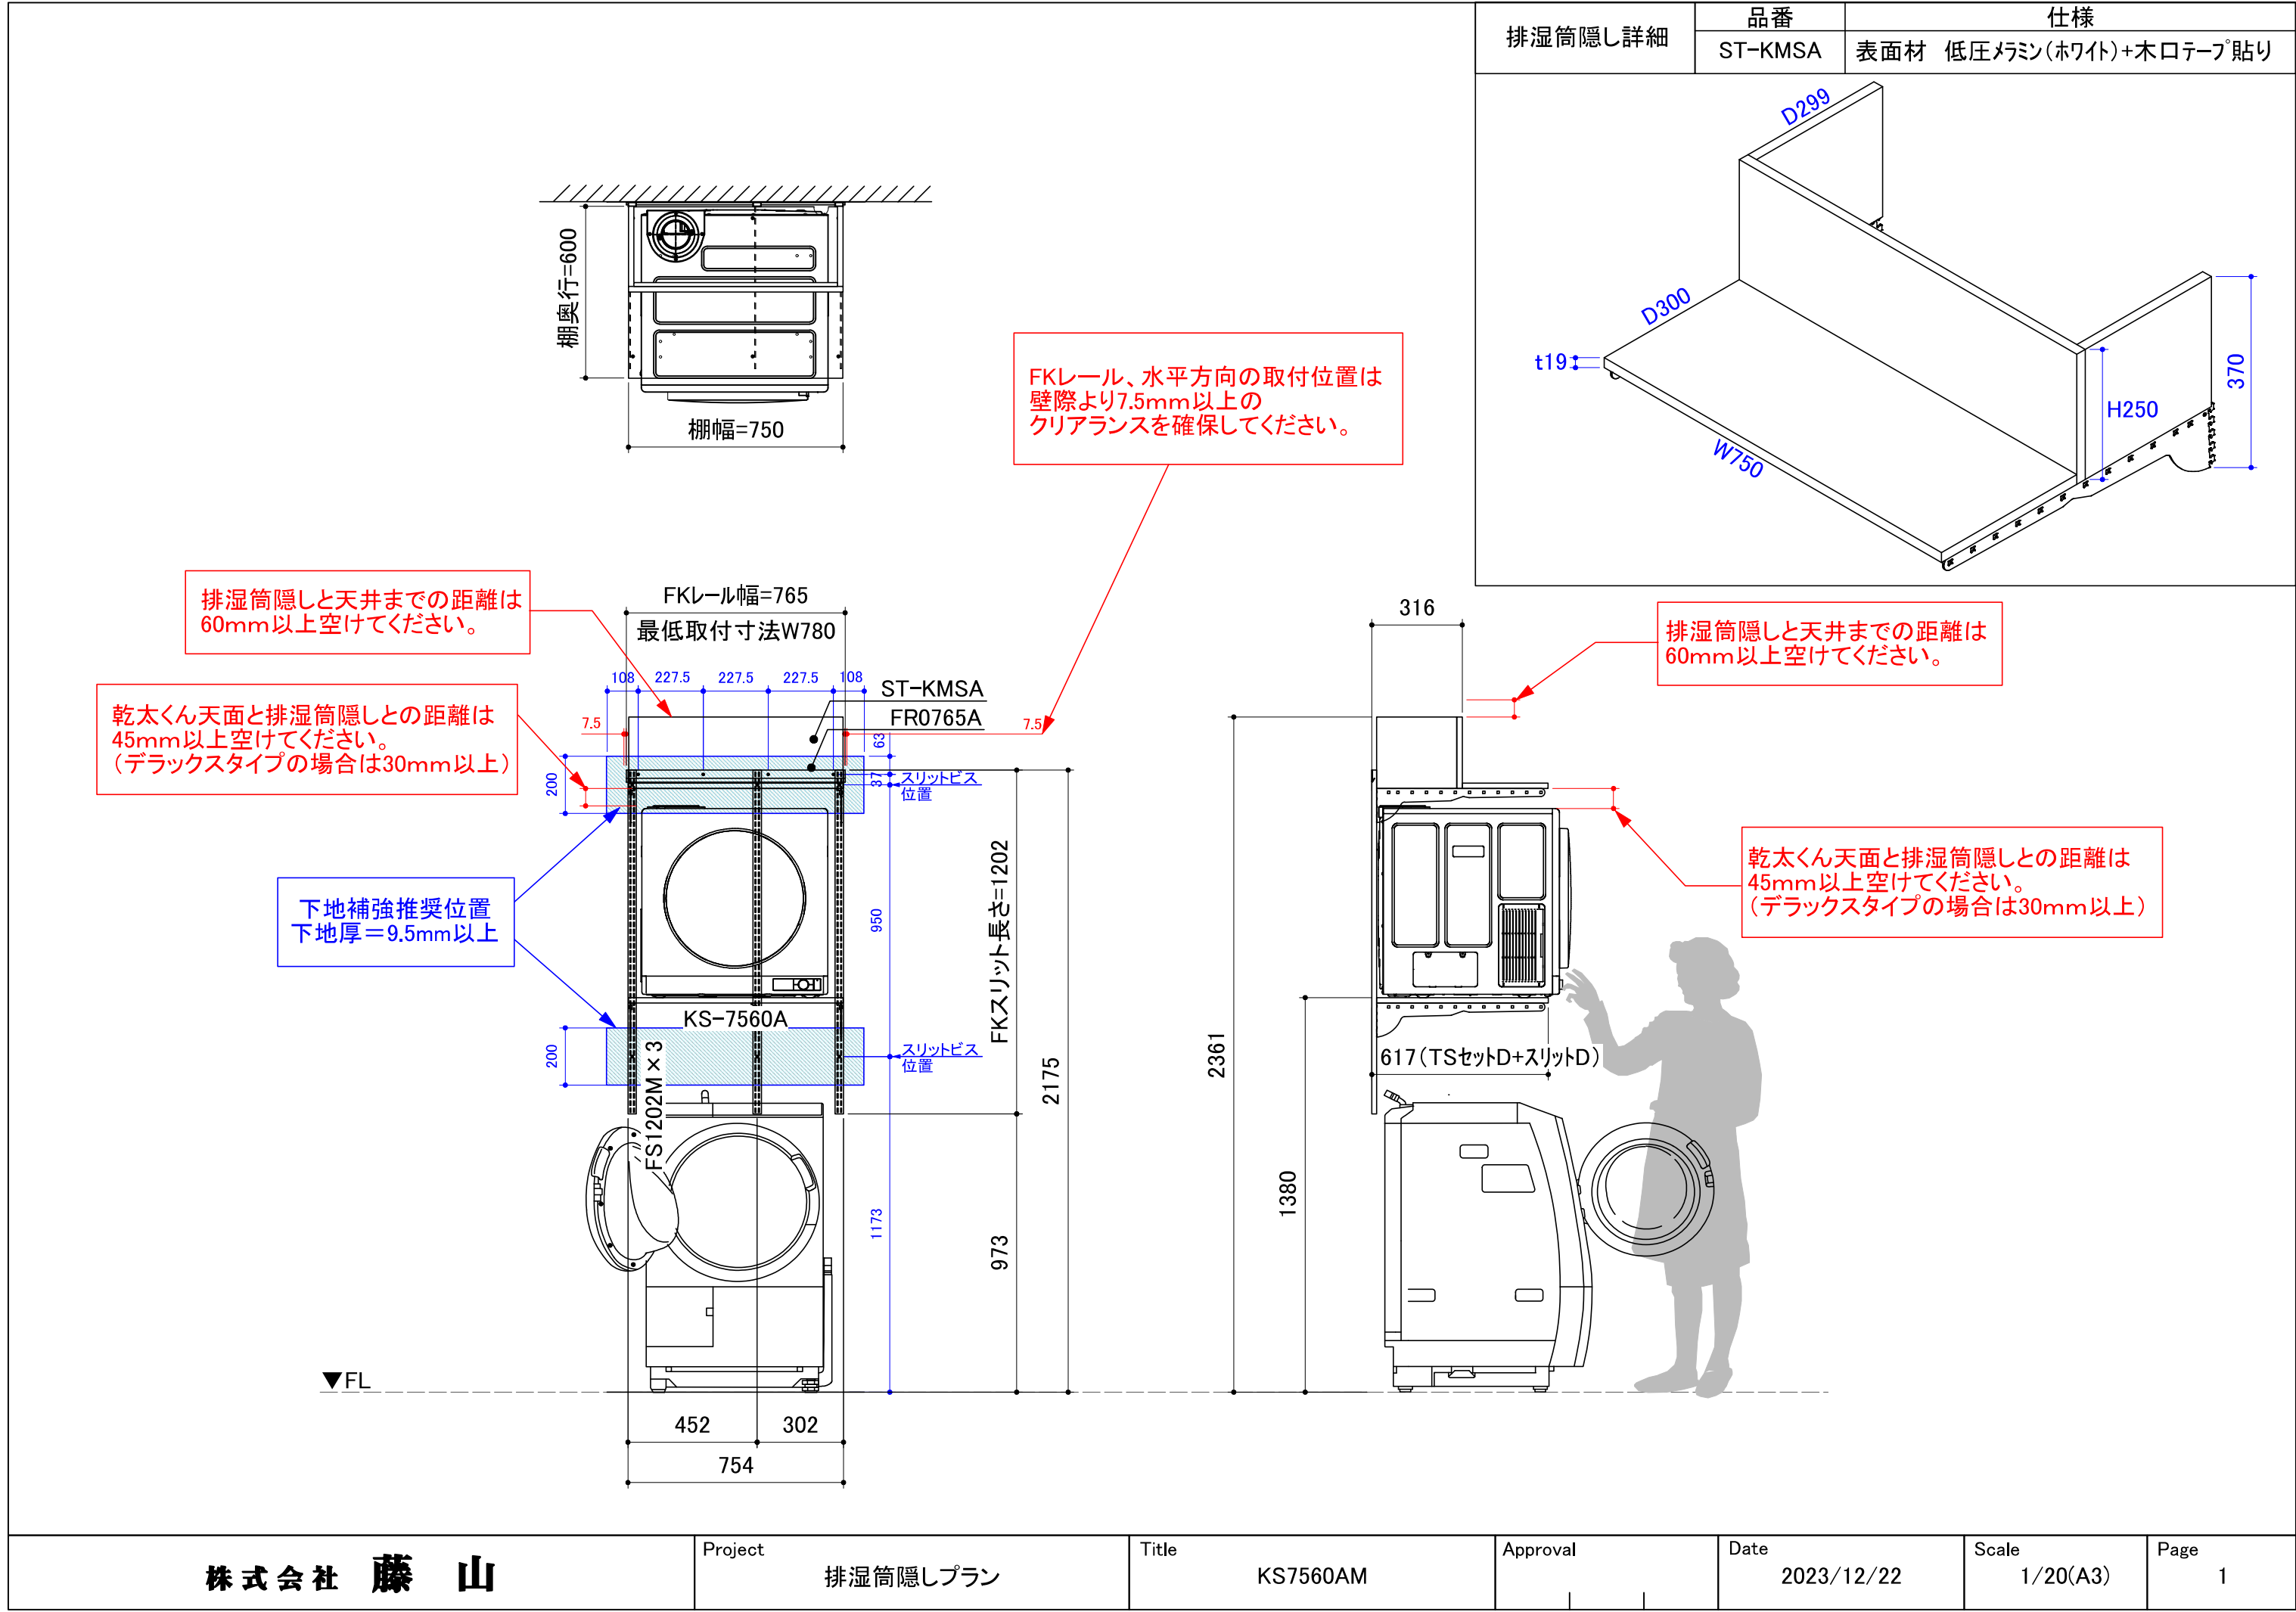

株式会社 藤 山	Project	排湿筒隠しプラン	Title	KS7560AM	Approval	Date	2023/12/22	Scale	1/20(A3)	Page	1

